

# 松山湖材料实验室A1栋202室路演厅装修工程

## 建筑专业施工图

 中润元工程设计有限公司  
ZHONGRUNYUAN ENGINEERING DESIGN CO., LTD

2026年08月

图纸目录

DRAWING CATALOGUE

| 序号 | 图纸名称   | 图号    | 规格 | 附注 |
|----|--------|-------|----|----|
| 00 | 图纸目录   | JC-00 | A3 |    |
| 01 | 装修设计说明 | JC-01 | A2 |    |
| 02 | 原始平面图  | JC-02 | A3 |    |
| 03 | 原始天花图  | JC-03 | A3 |    |
| 04 | 平面布置图  | JC-04 | A3 |    |
| 05 | 建墙尺寸图  | JC-05 | A3 |    |
| 06 | 天花平面图  | JC-06 | A3 |    |
| 07 | 天花尺寸图  | JC-07 | A3 |    |
| 08 | 地面铺装图  | JC-08 | A3 |    |
| 09 | 01-立面图 | JC-09 | A3 |    |
| 10 | 02-立面图 | JC-10 | A3 |    |
| 11 | 03-立面图 | JC-11 | A3 |    |
| 12 | 04-立面图 | JC-12 | A3 |    |
| 13 | 05-立面图 | JC-13 | A3 |    |
| 14 | 节点大样图  | JC-14 | A3 |    |
| 15 |        |       |    |    |
| 16 |        |       |    |    |
| 17 |        |       |    |    |
| 18 |        |       |    |    |
| 19 |        |       |    |    |
| 20 |        |       |    |    |
| 21 |        |       |    |    |

| 序号 | 图纸名称 | 图号 | 规格 | 附注 |
|----|------|----|----|----|
| 22 |      |    |    |    |
| 23 |      |    |    |    |
备注:  
本设计文件须加盖出图签章方可有效, 手续齐全后方可用于施工。  
本图尺寸均以标注为准, 不得量取图纸尺寸施工。  
如有任何不详尽事宜, 请在施工前与设计师会商

图纸专用章

注册师执业章



中润元工程设计有限公司

ZHONGRUNYUAN ENGINEERING DESIGN CO., LTD

工程勘察专业类（岩土工程）乙级

农业行业（农业综合开发生态工程）乙级

电气行业乙级      市政行业乙级      风景园林工程乙级

水利行业乙级      建筑行业乙级

工程设计资质证书编号: A152011218

A252033073      B252033049

|                            |     |     |
|----------------------------|-----|-----|
| 项目负责人<br>PROJECT MANAGER   | 唐 文 | 唐 文 |
| 专业负责人<br>DISCIPLINES CHIEF | 易洪生 | 易洪生 |
| 审 定<br>APPROVED BY         | 池云祥 | 池云祥 |
| 审 核<br>EXAMINED BY         | 罗天荣 | 罗天荣 |
| 校 对<br>CHECKED BY          | 易洪生 | 易洪生 |
| 设 计<br>DESIGNED BY         |     | 乔雪松 |

建设单位    :

CLIENT

松山湖材料实验室

项目名称    :

PROJECT NAME

松山湖材料实验室A1栋202室路演厅

子项名称    :

SUBITEM NAME

图        名:

DRAWING TITLE

图纸目录

|                           |            |
|---------------------------|------------|
| 工程编号<br>PROJECT NO.       | DG20260827 |
| 日        期<br>DATE        | 2026.08    |
| 比        例<br>SCALE       | 1:100      |
| 专        业<br>DISCIPLINES | 建筑         |
| 设计阶段<br>DESIGN STATUS     | 施工图        |
| 版        次<br>EDITION     | 第一版        |
| 图        号<br>DRAWING NO. | JC— 00     |

装修设计说明

一、工程概况

- 1.1 建设单位：松山湖材料实验室

工程名称：松山湖材料实验室A1栋202室路演厅

建设地点：东莞市松山湖创新创业社区松山湖材料实验室

子项名称：
- 1.2 原建筑物为公共建筑。
- 1.3 原建筑防火分区、疏散楼梯等不做改变，原建筑自动喷水系统、自动灭火系统等；不在本次设计范围内的保留一次原有；无加建、扩建项目。
- 1.4 设计范围：本工程为 松山湖材料实验室A1栋202室路演厅 精装修设计，设计内容：室内外装修、电气、给排水及局部门窗等，内容详见装修图纸；装修面积：124.85 平方；装修后使用功能为路演厅。

二、设计依据

本设计是根据原建筑设计图纸、甲方设计需求以及以下规范要求而设计。

1. 《建筑内部装修设计防火规范》GB50222-2017。
2. 《建筑内部装修设计防火施工及验收规范》GB50354-2012。
3. 屋面工程技术规范 GB50345-2012
4. 《建筑装饰装修工程质量验收规范》GB50210-2018。
5. 《天然大理石建筑板材》JC205-2001。
6. 《装饰石膏板》JC/T 799-2016。
7. 《建筑用轻钢龙骨》GB/T 11981-2008。
8. 《建筑制图标准》GBJ104-2001。
9. 《GB/T 12770-2012 机械结构用不锈钢焊接钢管》
10. 《建筑地面设计规范》GB50037-2014。
11. 《建筑地面施工及验收规范》GB50209-2010。
12. 《建筑设计防火规范》GB 55037-2022。
13. 《民用建筑工程室内环境污染控制标准》GB50325-2020
14. 《国家建筑标准设计图集-外墙保温建筑构造》06J121-3
15. 《建筑防水工程技术规程》 DBJ15-19-2020
16. 建筑与市政工程防水通用规范 GB50330-2022
17. 《铝合金门窗工程设计、施工及验收规范》DBJ15-30-2023

三、图纸内容

- 1、 室内现状平面图、平面布置图、地材图、天花图等
- 2、 室内各重要立面图
- 3、 室内细部重要做法大样图

四、施工图与施工说明

（一）、主材料的说明：

1、图中所标注之主要材料，应以设计与业主最终确认的材料样板为准。

2、施工中所选用的建材应严格执行《民用建筑工程室内环境污染控制规范》GB50325-2010并必须符合国家质量监督检验检疫

总局颁布的《室内装饰装修材料有害物质限量10个国家强制性标准》。其中：

①石材、建筑卫生陶瓷、石膏板、吊顶材料等无机非金属材料装修放射性指标限量为：内照射指数（IRa）≤1.0，外照射指数（Ir）≤1.3 。

②人造木板及饰面人造木板的游离甲醛释放量限量E1≤0.12。

③涂料中乳胶漆的TVOC（g/L）限量≤200，游离甲醛（g/kg）限量≤0.1，硝基清漆的TVOC（g/L）限量≤750，苯（g/kg）限量≤5，酚醛防锈漆的TVOC（g/L）限量≤270，苯（g/kg）限量≤5。

④胶粘剂：水性胶粘剂的TVOC（g/L）限量≤50，游离甲醛（g/kg）限量≤1；溶剂型胶粘剂的TVOC（g/L）限量≤750，苯（g/kg）限量≤5。

⑤水性阻燃剂、防水剂、防腐剂等水性处理剂中TVOC（g/L）限量≤200，游离甲醛（g/kg）限量≤0.5。

3、所选之装饰材料均应满足相应的防火等级要求（必要时须附有关方面的鉴定报告）其中：主要装修材料燃烧性能等级为顶棚=A，墙面=B1，地面=B1，隔断=B1，固定家具=B2，窗帘=B1，帷幕=B1，家具包布=B2，其他材料=B1。

4、凡固定木装修部分的木料必须进行有效的防火处理，至少三遍。

5、图中木饰面除注明外，面板刷哑光硝酸清漆5遍

6、图中天花及墙面做环保白色无机涂料，无机涂料做法详见构造表。

7、图中凡轻钢龙骨石膏板吊顶选用国产优质产品60龙骨系列及双层9mm厚阻燃石膏板。

8、图中木装修的封边及木线，均应同相应的木饰面树种，有关这一要求不再在详图中标示。

9、工艺品、灯饰及活动家具的加工及购置，应以设计与业主最终确认的样板为准。

10、图中所有不锈钢均采用#304材质防指纹不锈钢。

11、建筑装饰装修工程所使用的材料应按设计要求进行防火、防腐和防虫处理。

（二）、施工工艺要求：

1、施工工艺及质量标准均严格按中华人民共和国《建筑装饰装修工程质量验收规范》GB50210-2013执行。

2、凡涉及到改建及土建结构的，须经原建筑设计单位认可后方可施工。

3、天花吊项在封闭前，须经监理单位进行隐蔽工程预验收后方可进行封板施工，各专业因检修需要留有活动检修口的须由设计单位统一协调，报经业主同意后，方能实施。吊项距离结构楼板、梁底>1500时，加角钢转换层，双向角钢间距900与楼板吊牢；吊项距离结构楼板、梁底≤1500时，用M10膨胀螺栓连接镀锌吊杆10，间距900x900。

4、石材干挂和铺贴前按《天然大理石建筑板材》JC205-2001规范要求做防腐处理。石材做法按图施工。

（三）图纸说明：

1、凡涉及风口、喷淋、烟感等专点的位置，应以相关专业设计为准，但须在监理单位的主持下，由室内设计单位统一协调，以基本满足装修整体效果。

2、图中如拉手、合叶等五金件仅为示意，实样需经业主及设计单位认可方能采纳。

3、若图中尺寸与现场不符，请及时与设计单位联系，不得以丈量图纸为依据，设计变更须在业主的授意下方能进行。

五、注意事项及其它需要说明的问题

- 1、防火门用甲级钢制防火门,必须带闭门器。
- 2、所有饰面材料的色彩、纹理以效果图为准。
- 3、墙体及门窗洞口尺寸定位所标尺寸均为装饰完成面的尺寸，土建施工时需预留出装饰面的厚度，未标尺寸的按土建现场尺寸。
- 4、防火门、防火卷帘、消火栓等位置及材料制作，除注明者外，均同原建筑设计。
- 5、涉及到改建及影响土建结构的地方，须以原建筑设计单位认可后方可施工。
- 6、建筑装饰装修时，需与其它各专业密切配合，隐蔽工程须经有关部门验收合格后方可封闭。
- 7、图中标高标注：只标注相对标高。图例 的标高。
- 8、楼层图纸未尽之处见各楼层平面图左下角具体说明。
- 9、注：图纸中相关造型内部固定结构需专业结构工程师进行核算，符合国家规范方可安装；设计所有木作，墙纸等造型需作防潮、防火处理，预埋金属件需作防锈处理，符合国家规范(剖面图、节点图内部结构为参考)。
- 10、所有未出图说明均在图纸平面图左下方。

六、施工大样制造图及样品：

施工大样制造图系图样、图表、图解、说明、性能图表、型号、样品、设备等之成品及表示设计意图之制作。

承包商应仔细检验后提送之施工制造大样图及样品。以便设计师有充分之时间检查承包商有足够时间修正，而不会影响工程之进度。施工制造大样图及样品与合约有不符处，承包商应事先提出，否则即使监理工程师核准，承包商仍应负责。

承包商应将设计师核准有问题之施工大样图及样品予以修正后，再提送，直至核准为止，经设计师核准之施工制造大样图及样品均应提送如果效果图与施工图有不符之处，以施工图为准。

七、材料说明

本工程所用任何材料均应均为新品，其品质、性能、成份及强度等规格，在施工说明书规定有必要作试验者，在设计师指示承包商取样送往指定试验场所试验之，并取得试验报告书备查，所有费用概由承包商负担。

本套图所规定之材料规格，承包商不得要求变更设计或延长工期，如承包商使用非设计师指定之材料规格，设计师得会同业主要求承包商拆除重做，一切责任由承包商负责。

八、装饰材料表：

装饰材料防火等级一览表

| 材料部位 | 材 料       | 燃烧性能等级 |
|------|-----------|--------|
| 顶棚   | 环保白色无机涂料  | A      |
|      | 铝单板天花     | A      |
|      |           | A      |
| 墙面   | 环保白色无机涂料  | A      |
|      | 铝单板       | A      |
|      | 碳晶板       | B1     |
| 地面   | 瓷砖        | A      |
|      | 阻燃胶地板     | B1     |
|      |           |        |
| 隔墙   | 加气混凝土轻质砌块 | A      |
|      | 轻钢龙骨石膏板隔墙 | A      |
|      | 铝合金钢化玻璃隔墙 | A      |

备注：装修材料表中所有B1级装修材料阻燃（其他装修图纸同）；  
所有B1级装修材料均不用于无窗房。

九、隔墙工程：

1. 隔墙砌至板或梁底附近后，应待砌体沉实(约7天)后，再用斜砌法把下部砌体与上部板梁间用砌块逐块敲紧填实。


当墙长大于5米时，宜设钢筋砼构造柱（GZ）。此构造柱的顶柱，柱脚应在主体结构的植筋4\*10短竖筋

钢筋接驳长度500，先砌墙，后浇筑。构造柱断面为墙宽\*200，主筋4\*10，箍筋\*8@200，墙

与柱每隔500设2\*6拉结筋，伸入墙内1000。构造柱采用C25混凝土。

当隔墙高大于4米时，须在门窗顶或墙体半高处设置与柱连接且沿墙贯通钢筋砼梁。断面为墙宽\*200，

主筋4\*10，箍筋\*8@250。

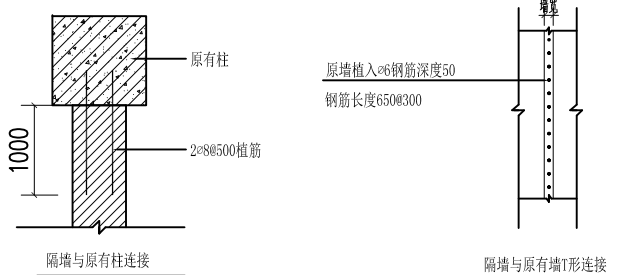

2. 本项目隔墙材料为200厚轻质砖，材料自重≤6.0KN/m³，采用MM5.0（DM5.0）砌块专用砂浆砌筑。

3. 消火栓箱背后最薄处墙体厚度不应小于100mm。


4. 新开设窗洞、门洞，或者在原门洞基础上增宽，均应增设梁。除图上另有注明外，

根据洞宽Ln的大小，按下表选用并设置过梁。当洞顶距结构梁（或板）底 小于

上述的钢筋混凝土过梁高度时，过梁与结构梁（或板）浇成整体，按图十一 施工。

过梁选用表：

| Ln<br>(mm)   | L<br>(mm)    | 过梁<br>型号 | h<br>(mm) | 钢 筋 |       |       | 备 注 |
|--------------|--------------|----------|-----------|-----|-------|-------|-----|
|              |              |          |           | ①   | ②     | ③     |     |
| Ln≤800       | Ln≤1300      | A        | 60        | 210 | 8@150 |       |     |
| 800<Ln≤1800  | 1300<Ln≤2300 | A        | 120       | 212 | 8@150 |       |     |
| 1800<Ln≤2400 | 2300<Ln≤2900 | B        | 180       | 212 | 210   | 8@150 |     |
| 2400<Ln≤3000 | 2900<Ln≤3500 | B        | 240       | 212 | 210   | 8@150 |     |
| 3000<Ln≤3300 | 3500<Ln≤3800 | B        | 300       | 214 | 210   | 8@150 |     |

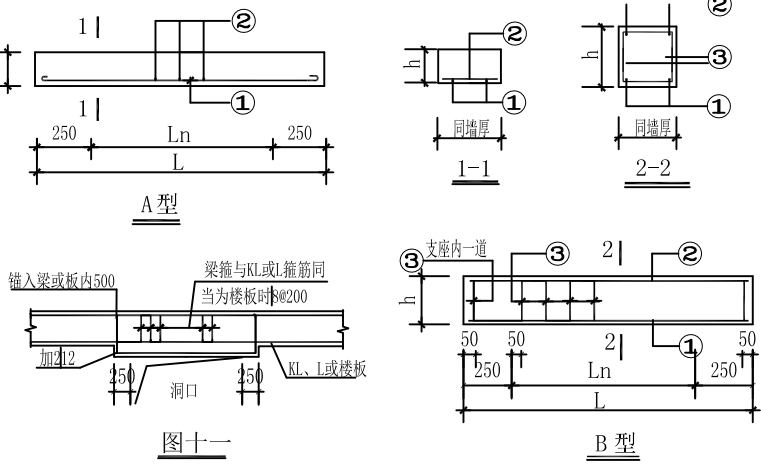

(十)装修材料构造做法表：

| 名 称       | 构造做法                                                         |
|-----------|--------------------------------------------------------------|
| 轻钢龙骨石膏板天花 | • 15ZJ001-90-棚-轻钢龙骨石膏装饰板吊顶<br>• (具体做法详装修施工图)                 |
| 顶棚无机涂料    | • 顶棚底面清理干净<br>• 满刮腻子二遍(砂纸磨平)<br>• 刷底漆一遍,白色无机墙面漆二遍            |
| 墙面无机涂料    | • 墙面底面清理干净<br>• 刷专用界面剂做基层处理<br>• 满刮腻子二遍<br>• 刷底漆一遍,白色无机墙面漆二遍 |

|   |                    |                                                                                       |
|---|--------------------|---------------------------------------------------------------------------------------|
| 会签<br>COORDINATION   |                    |                                                                                       |
| 建筑<br>ARCHT.   |                    |                                                                                       |
| 结构<br>STRUCT.   |                    |                                                                                       |
| 给排水<br>PLUMBING   |                    |                                                                                       |
| 暖通<br>HVAC   |                    |                                                                                       |
| 电气<br>ELEC   |                    |                                                                                       |
| 备注：<br>本设计文件须加盖出图章方可有效，手续齐全后方可用于施工。<br>本图尺寸均以标注为准，不得参照图纸尺寸施工。<br>如有任何不符事宜，请在施工前与设计部沟通。   |                    |                                                                                       |
| 图纸专用章   |                    |                                                                                       |
| 注册建筑师执业章   |                    |                                                                                       |
| 注册执业章   |                    |                                                                                       |
|  中润元工程设计有限公司<br>ZHONGRUNYUAN ENGINEERING DESIGN CO., LTD.<br>工程勘察专业类（岩土工程）乙级<br>农业行业（农业综合开发生态工程）乙级<br>电气行业乙级 市政行业乙级 风景园林工程乙级<br>水利行业乙级 建筑行业乙级<br>工程设计资质证书编号: A152011218<br>A252033073 B252033049 |                    |                                                                                       |
| 项目负责人<br>PROJECT MANAGER   | 唐 文                |  |
| 专业负责人<br>DISCIPLINES CHIEF   | 易洪生                |  |
| 审 定<br>APPROVED BY   | 池云祥                |  |
| 审 核<br>EXAMINED BY   | 罗天荣                |  |
| 校 对<br>CHECKED BY   | 易洪生                |  |
| 设 计<br>DESIGNED BY   |                    |  |
| 建设单位<br>CLIENT   | 松山湖材料实验室           |                                                                                       |
| 项目名称<br>PROJECT NAME   | 松山湖材料实验室A1栋202室路演厅 |                                                                                       |
| 子项名称<br>SUBITEM NAME   |                    |                                                                                       |
| 图 名<br>DRAWING TITLE   | 装修设计说明             |                                                                                       |
| 工程编号<br>PROJECT NO.   | DG20260827         |                                                                                       |
| 日 期<br>DATE   | 2026.08            |                                                                                       |
| 比 例<br>SCALE   | 1:100              |                                                                                       |
| 专 业<br>DISCIPLINES   | 建筑                 |                                                                                       |
| 设计阶段<br>DESIGN STATUS   | 施工图                |                                                                                       |
| 版 次<br>EDITION   | 第一版                |                                                                                       |
| 图 号<br>DRAWING NO.   | JC—01              |                                                                                       |

备注:  
本设计文件须加盖出图签章方可有效, 手续不全后方可用于施工。  
本图尺寸均以标注为准, 不得量取图纸尺寸施工。  
如有任何不妥事宜, 请在施工前与设计师会商

图纸专用章

注册师执业章

**中润元工程设计有限公司**  
ZHONGRUNYUAN ENGINEERING DESIGN CO., LTD

工程勘察专业类(岩土工程)乙级  
农业行业(农业综合开发生态工程)乙级  
电气行业乙级 市政行业乙级 风景园林工程乙级  
水利行业乙级 建筑行业乙级  
工程设计资质证书编号: A152011218  
A252033073 B252033049

|                            |     |     |
|----------------------------|-----|-----|
| 项目负责人<br>PROJECT MANAGER   | 唐 文 | 唐 文 |
| 专业负责人<br>DISCIPLINES CHIEF | 易洪生 | 易洪生 |
| 审 定<br>APPROVED BY         | 池云祥 | 池云祥 |
| 审 核<br>EXAMINED BY         | 罗天荣 | 罗天荣 |
| 校 对<br>CHECKED BY          | 易洪生 | 易洪生 |
| 设 计<br>DESIGNED BY         |     | 易洪生 |


建设单位 :  
CLIENT 松山湖材料实验室

项目名称 :  
PROJECT NAME 松山湖材料实验室A1栋202室路演厅


子项名称 :  
SUBITEM NAME

图 名:  
DRAWING TITLE 原始平面图

|                       |            |
|-----------------------|------------|
| 工程编号<br>PROJECT NO.   | DG20260827 |
| 日 期<br>DATE           | 2026.08    |
| 比 例<br>SCALE          | 1:100      |
| 专 业<br>DISCIPLINES    | 建筑         |
| 设计阶段<br>DESIGN STATUS | 施工图        |
| 版 次<br>EDITION        | 第一版        |
| 图 号<br>DRAWING NO.    | JC-02      |

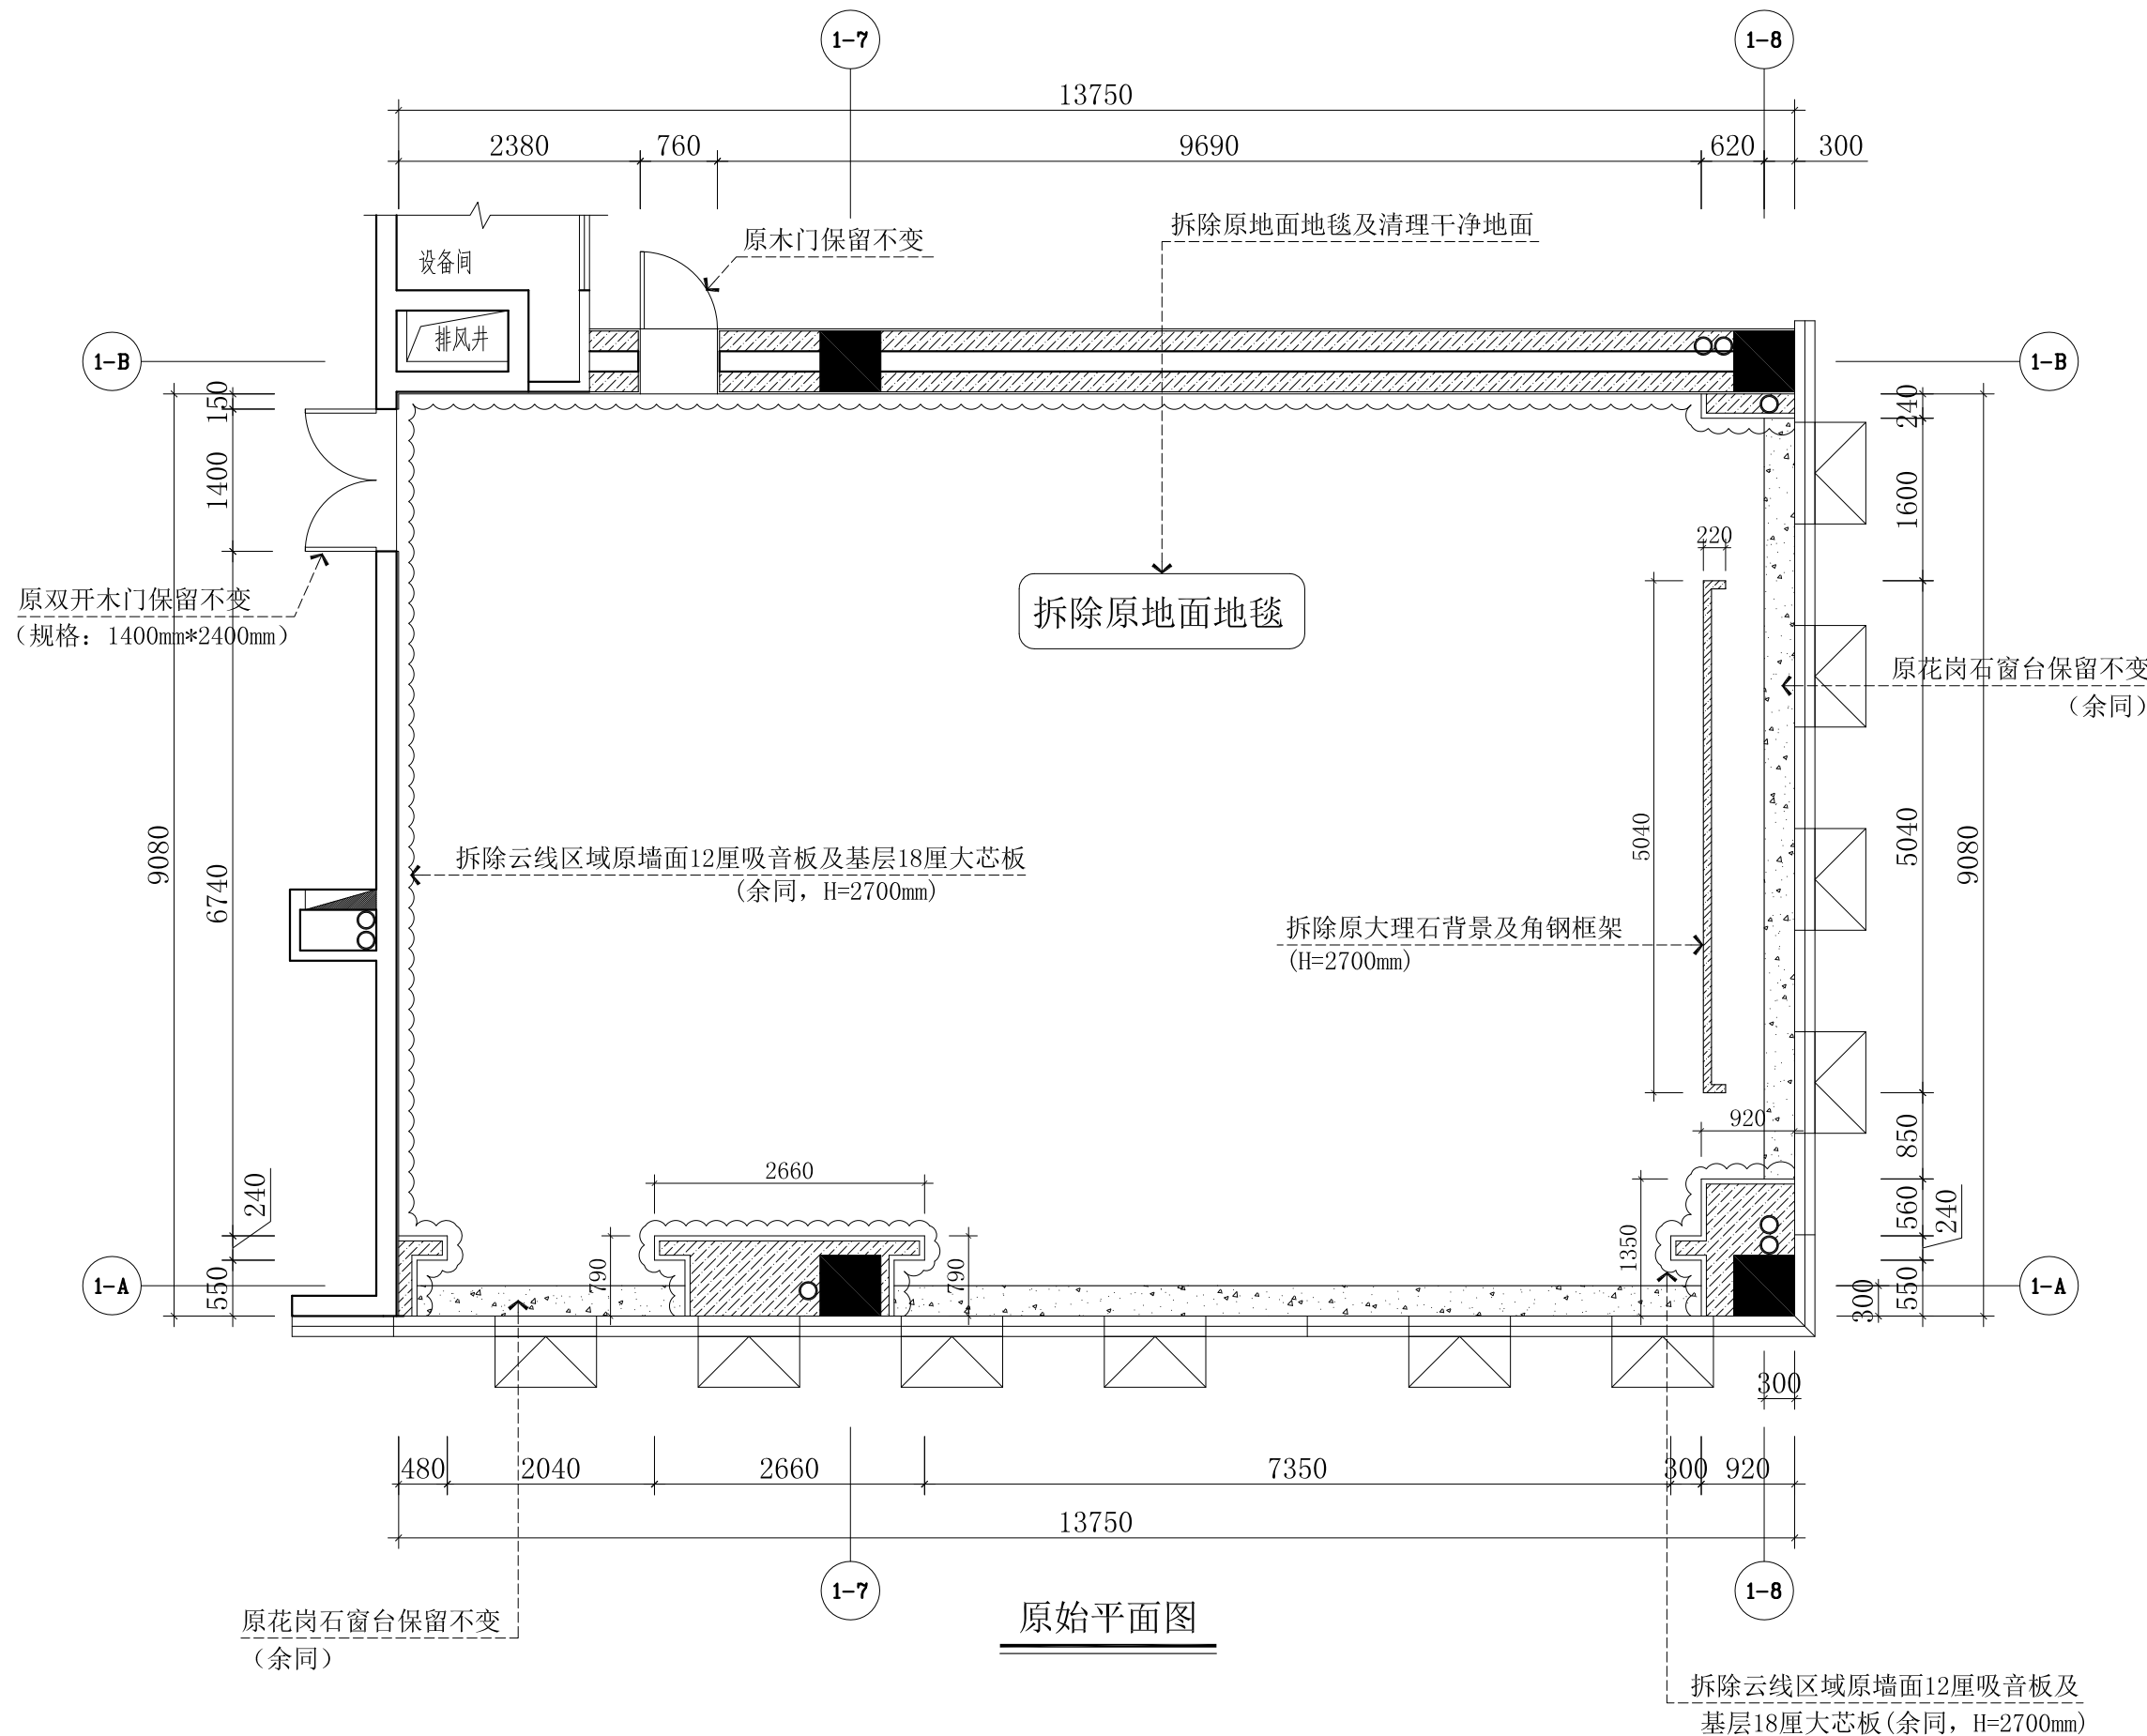

原始平面图

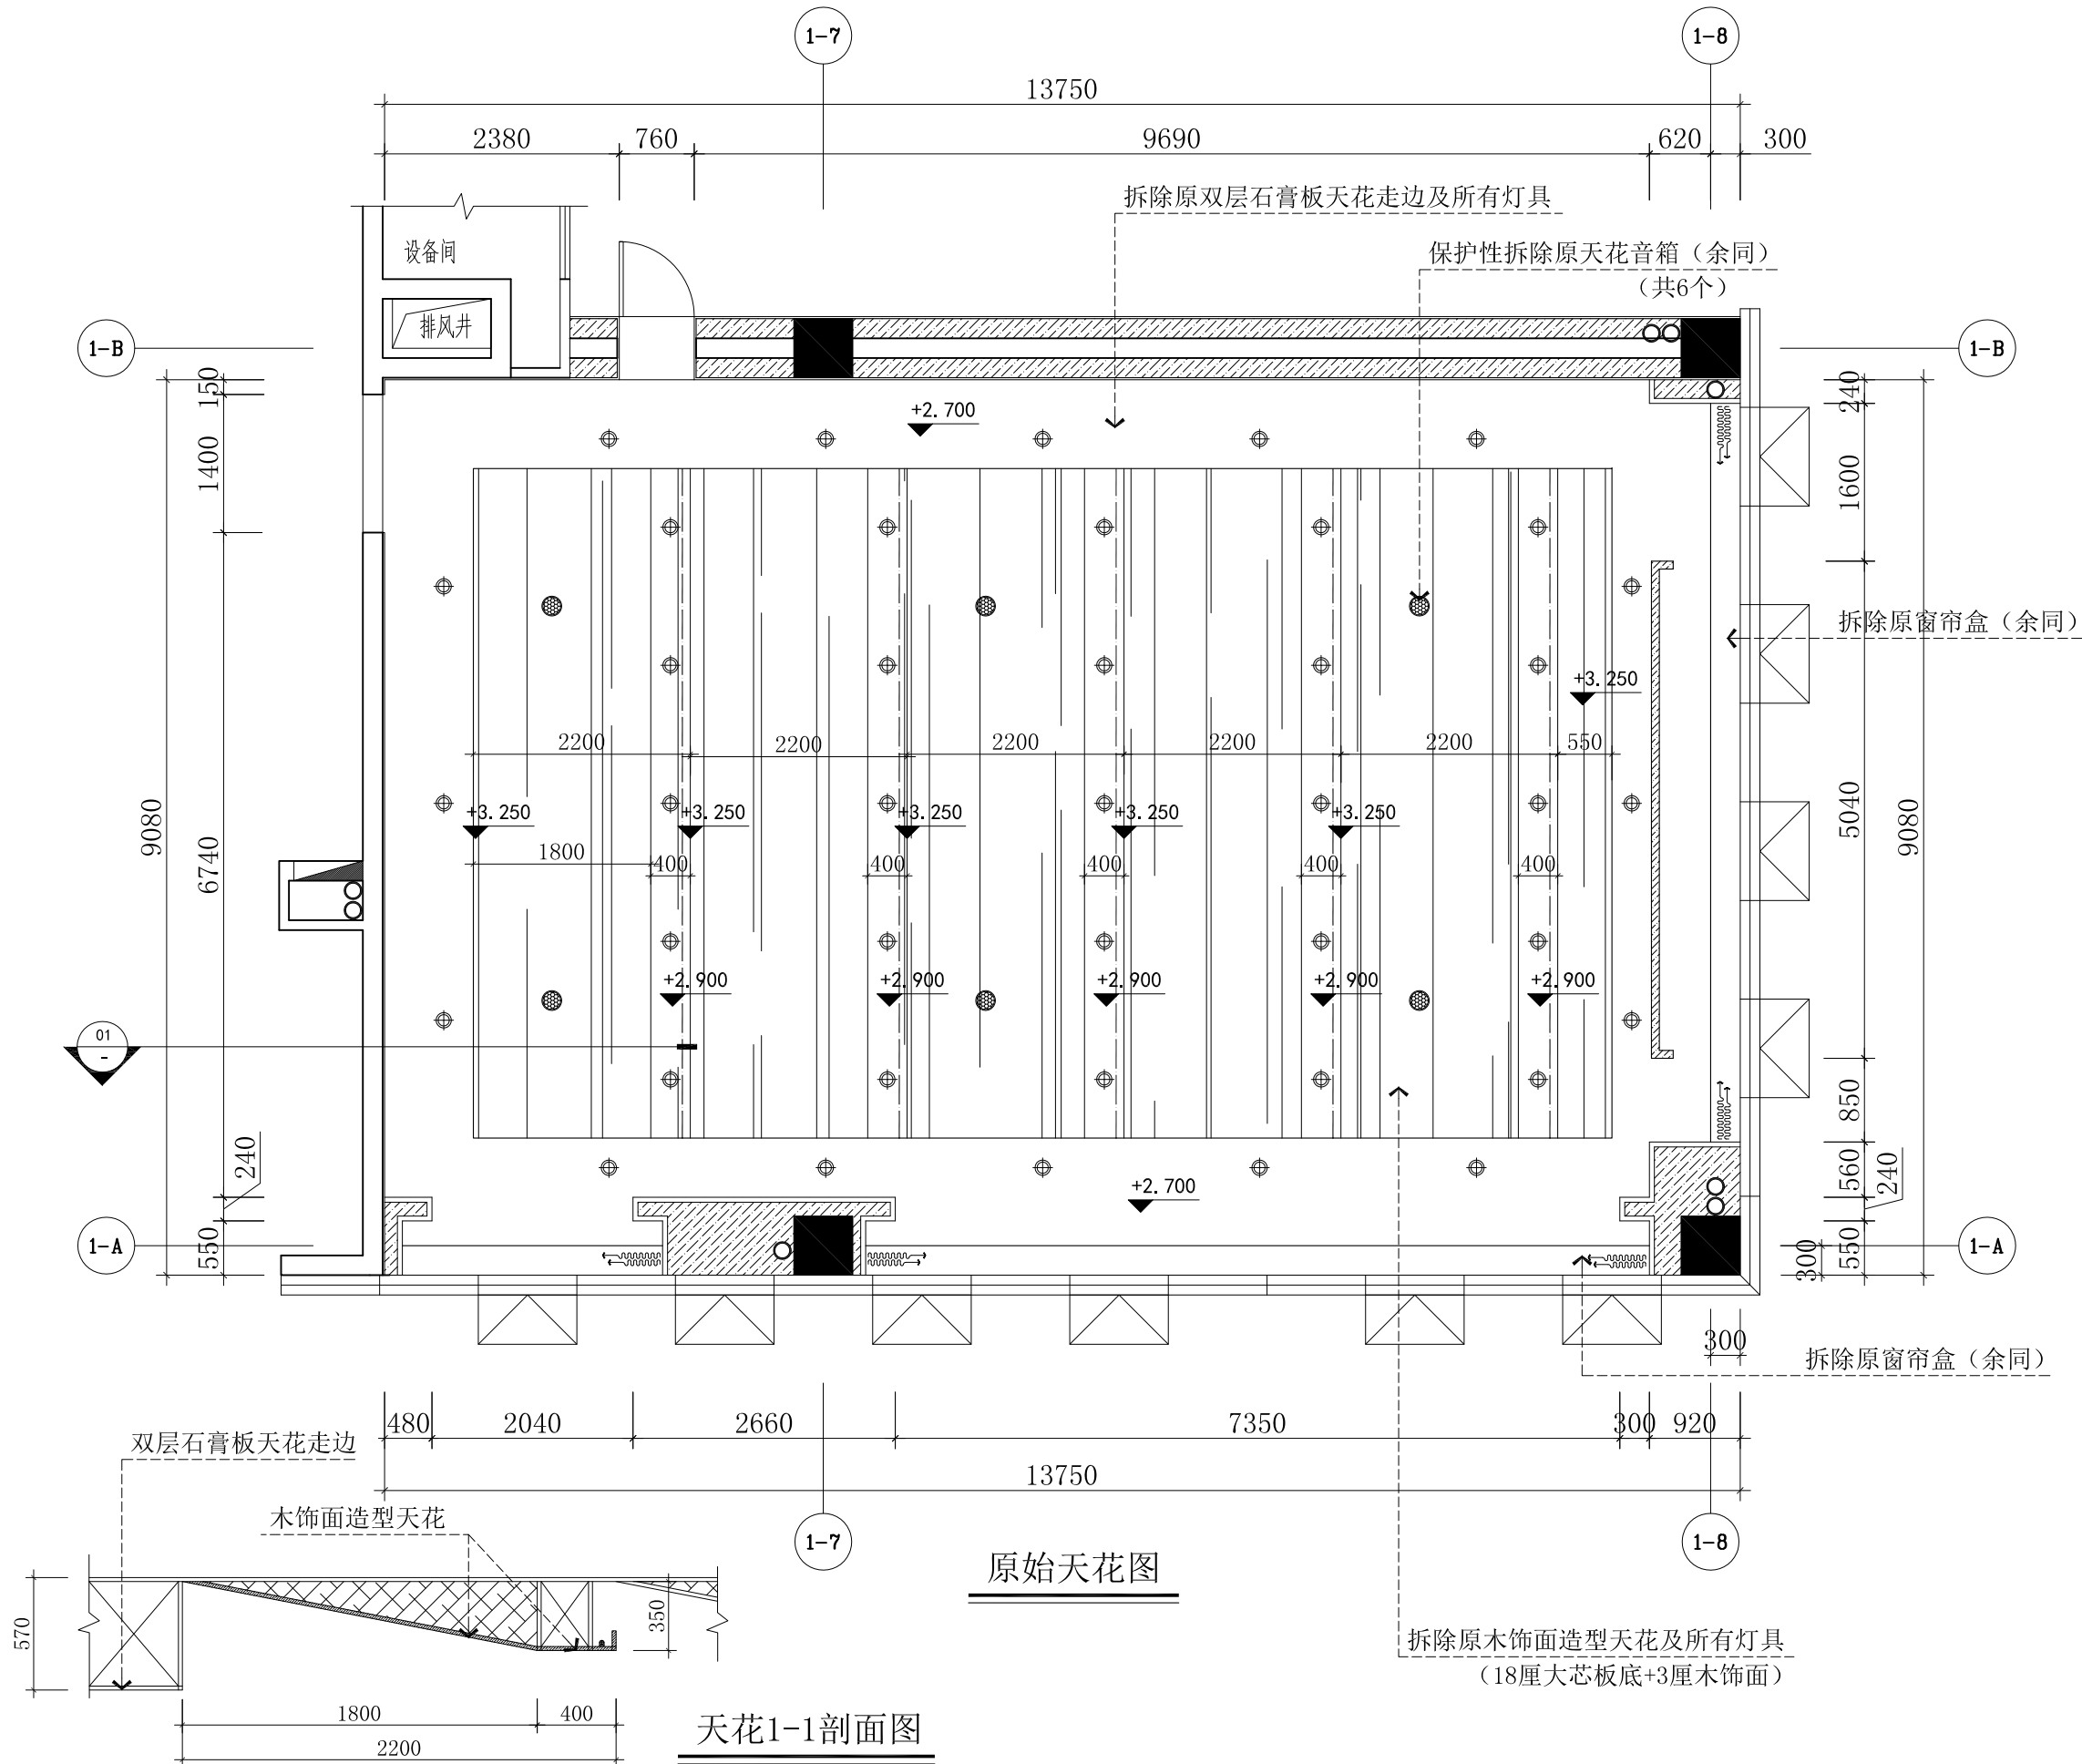

备注:  
本设计文件须加盖出图签章方可有效, 手续不全后方可用于施工。  
本图尺寸均以标注为准, 不得量取图纸尺寸施工。  
如有任何不详尽事宜, 请在施工前与设计师沟通

图纸专用章

注册师执业章

**中润元工程设计有限公司**  
ZHONGRUNYUAN ENGINEERING DESIGN CO., LTD

工程勘察专业类(岩土工程)乙级  
农业行业(农业综合开发生态工程)乙级  
电气行业乙级 市政行业乙级 风景园林工程乙级  
水利行业乙级 建筑行业乙级  
工程设计资质证书编号: A152011218  
A252033073 B252033049

|                            |     |     |
|----------------------------|-----|-----|
| 项目负责人<br>PROJECT MANAGER   | 唐 文 | 唐 文 |
| 专业负责人<br>DISCIPLINES CHIEF | 易洪生 | 易洪生 |
| 审 定<br>APPROVED BY         | 池云祥 | 池云祥 |
| 审 核<br>EXAMINED BY         | 罗天荣 | 罗天荣 |
| 校 对<br>CHECKED BY          | 易洪生 | 易洪生 |
| 设 计<br>DESIGNED BY         |     | 易洪生 |

建设单位 :  
CLIENT 松山湖材料实验室

项目名称 :  
PROJECT NAME 松山湖材料实验室A1栋202室路演厅

子项名称 :  
SUBITEM NAME

图 名:  
DRAWING TITLE 原始天花图

|                       |            |
|-----------------------|------------|
| 工程编号<br>PROJECT NO.   | DG20260827 |
| 日 期<br>DATE           | 2026.08    |
| 比 例<br>SCALE          | 1:100      |
| 专 业<br>DISCIPLINES    | 建筑         |
| 设计阶段<br>DESIGN STATUS | 施工图        |
| 版 次<br>EDITION        | 第一版        |
| 图 号<br>DRAWING NO.    | JC-03      |

备注:  
本设计文件须加盖出图签章方可有效, 手续不全后方可用于施工。  
本图尺寸均以标注为准, 不得量取图纸尺寸施工。  
如有任何不妥事宜, 请在施工前与设计部沟通

图纸专用章

注册师执业章

**中润元工程设计有限公司**  
ZHONGRUNYUAN ENGINEERING DESIGN CO., LTD

工程勘察专业类(岩土工程)乙级  
农业行业(农业综合开发生态工程)乙级  
电气行业乙级 市政行业乙级 风景园林工程乙级  
水利行业乙级 建筑行业乙级  
工程设计资质证书编号: A152011218  
A252033073 B252033049

|                            |     |     |
|----------------------------|-----|-----|
| 项目负责人<br>PROJECT MANAGER   | 唐 文 | 唐 文 |
| 专业负责人<br>DISCIPLINES CHIEF | 易洪生 | 易洪生 |
| 审 定<br>APPROVED BY         | 池云祥 | 池云祥 |
| 审 核<br>EXAMINED BY         | 罗天荣 | 罗天荣 |
| 校 对<br>CHECKED BY          | 易洪生 | 易洪生 |
| 设 计<br>DESIGNED BY         |     | 易洪生 |


建设单位 :  
CLIENT 松山湖材料实验室

项目名称 :  
PROJECT NAME 松山湖材料实验室A1栋202室路演厅

子项名称 :  
SUBITEM NAME

图 名:  
DRAWING TITLE 平面布置图

|                       |            |
|-----------------------|------------|
| 工程编号<br>PROJECT NO.   | DG20260827 |
| 日 期<br>DATE           | 2026.08    |
| 比 例<br>SCALE          | 1:100      |
| 专 业<br>DISCIPLINES    | 建筑         |
| 设计阶段<br>DESIGN STATUS | 施工图        |
| 版 次<br>EDITION        | 第一版        |
| 图 号<br>DRAWING NO.    | JC-04      |

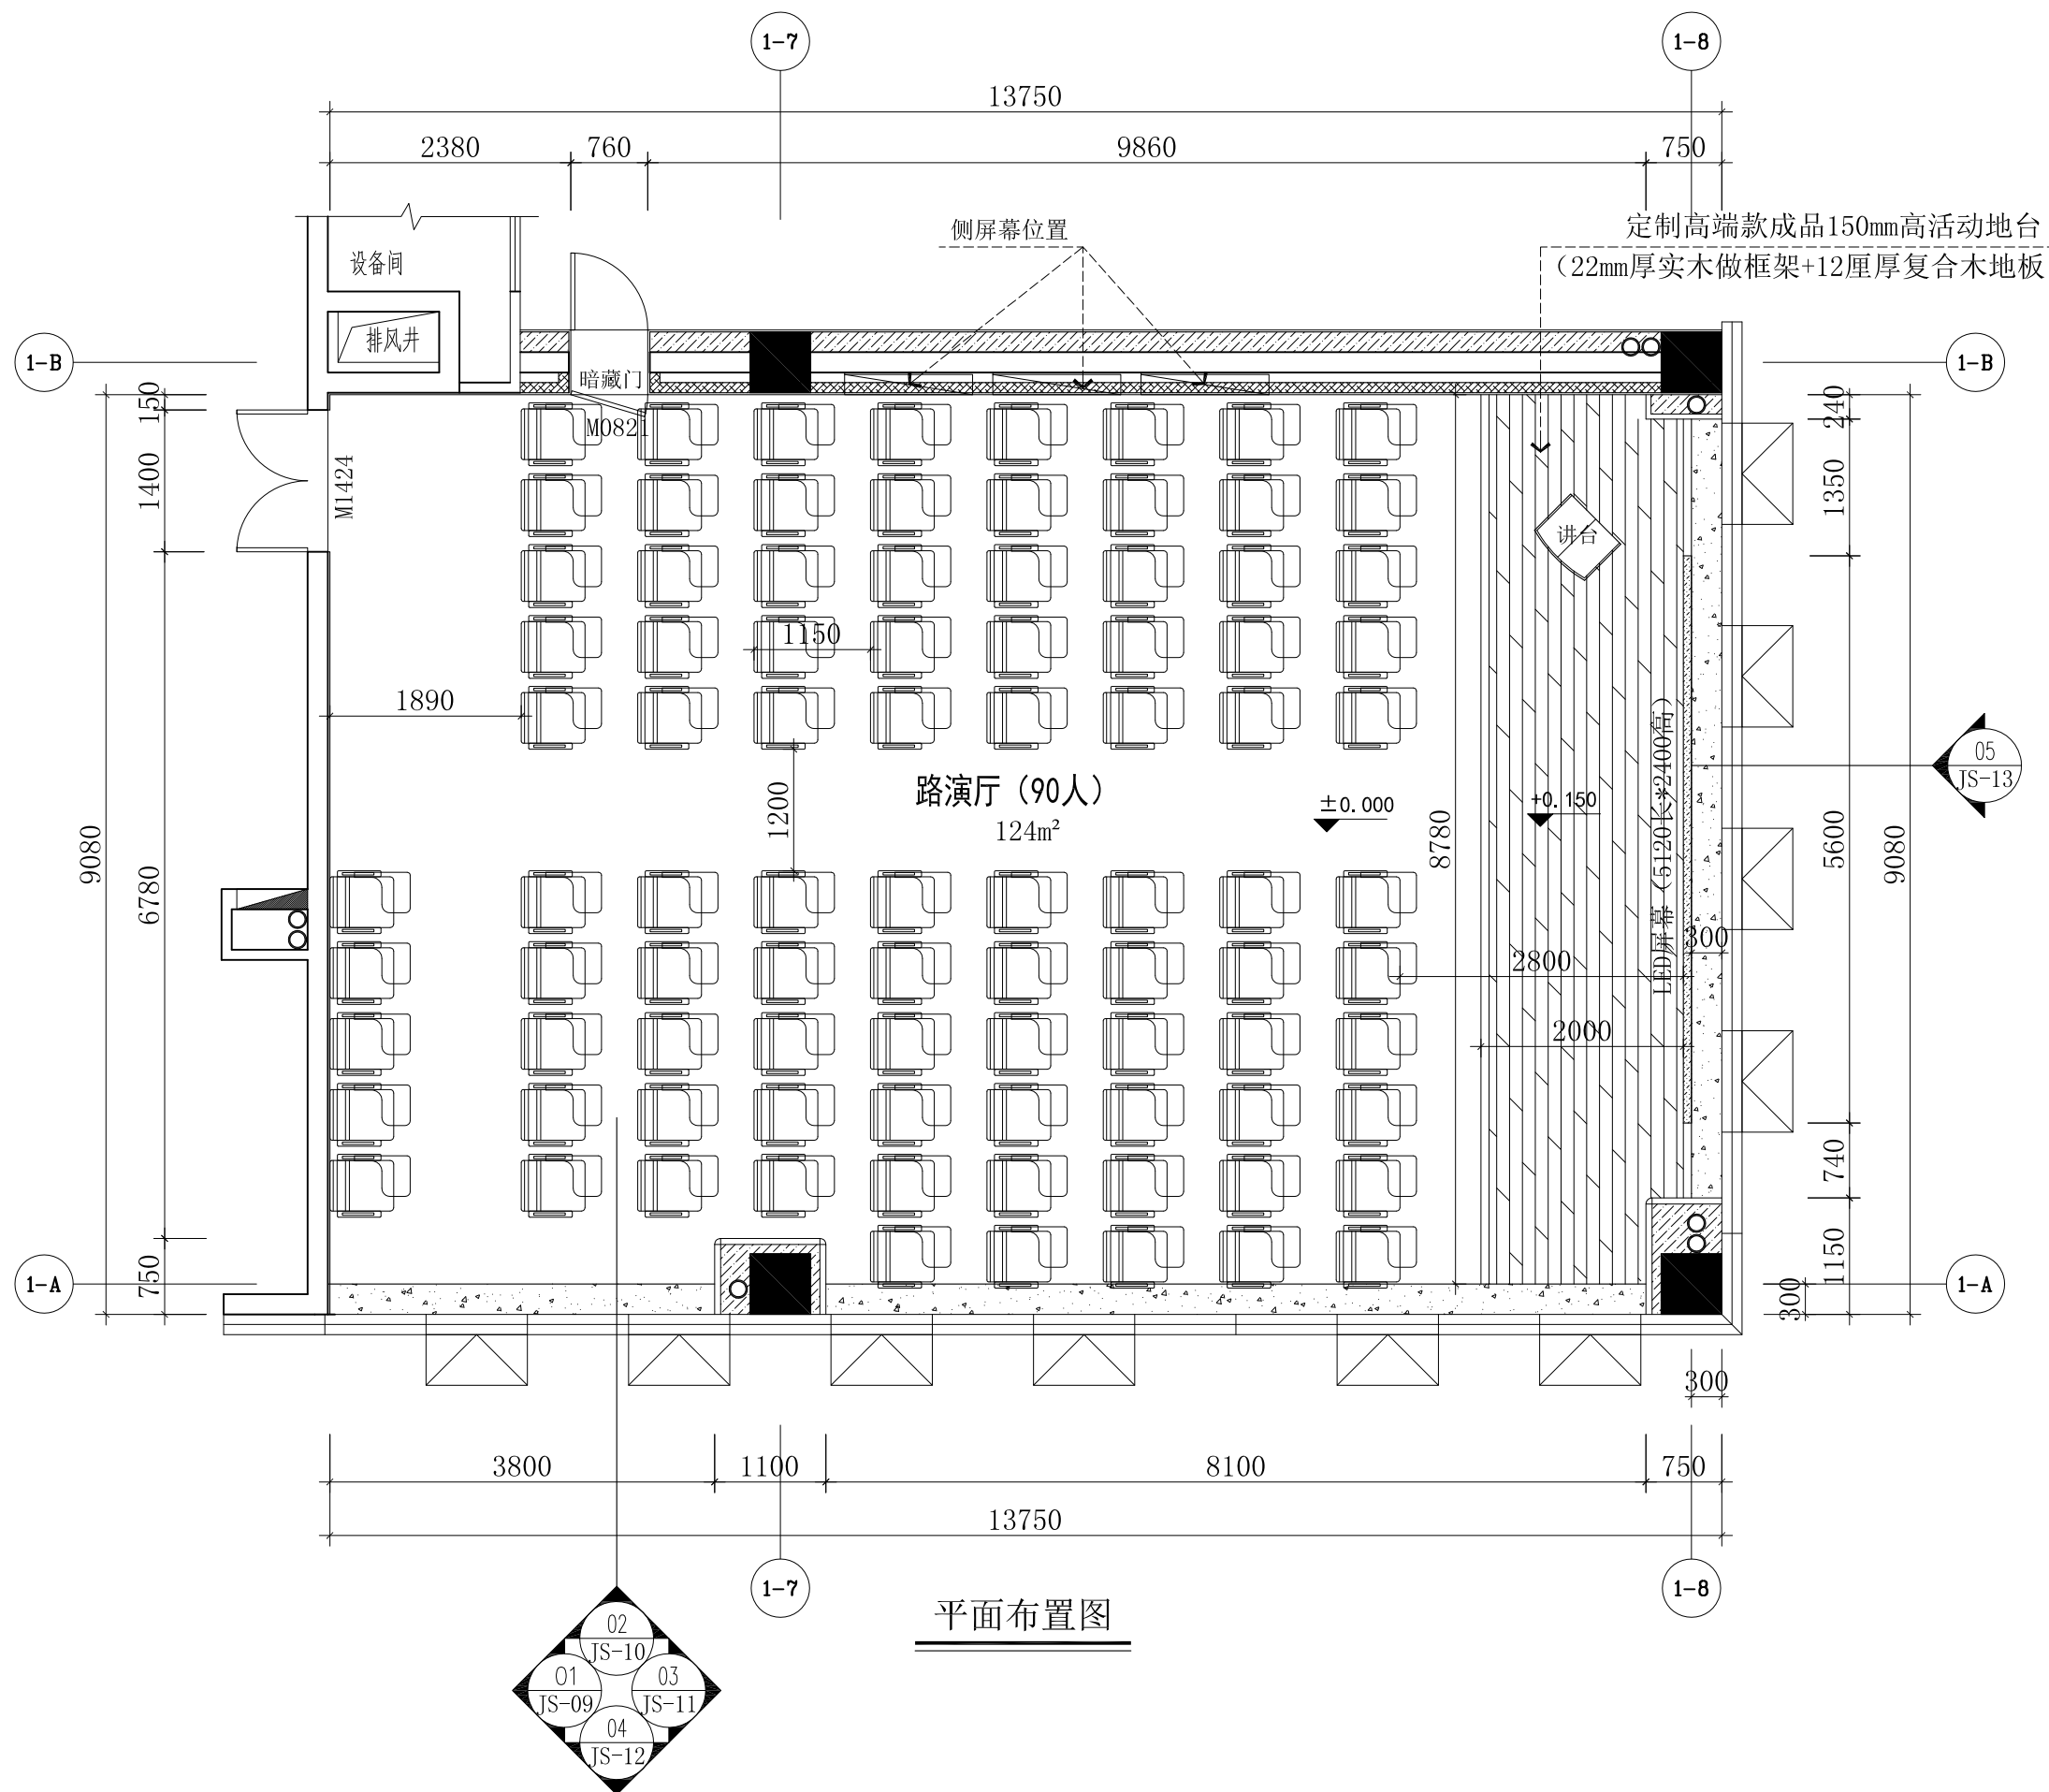



备注:  
本设计文件须加盖出图印章方可有效,手续不全后方可用于施工。  
本图尺寸均以标注为准,不得量取图纸尺寸施工。  
如有任何不详尽事宜,请在施工前与设计部沟通

图纸专用章

注册师执业章

**中润元工程设计有限公司**  
ZHONGRUNYUAN ENGINEERING DESIGN CO., LTD

工程勘察专业类(岩土工程)乙级  
农业行业(农业综合开发生态工程)乙级  
电气行业乙级 市政行业乙级 风景园林工程乙级  
水利行业乙级 建筑行业乙级  
工程设计资质证书编号: A152011218  
A252033073 B252033049

|                            |     |     |
|----------------------------|-----|-----|
| 项目负责人<br>PROJECT MANAGER   | 唐 文 | 唐 文 |
| 专业负责人<br>DISCIPLINES CHIEF | 易洪生 | 易洪生 |
| 审 定<br>APPROVED BY         | 池云祥 | 池云祥 |
| 审 核<br>EXAMINED BY         | 罗天荣 | 罗天荣 |
| 校 对<br>CHECKED BY          | 易洪生 | 易洪生 |
| 设 计<br>DESIGNED BY         |     | 易洪生 |


建设单位 :  
CLIENT 松山湖材料实验室

项目名称 :  
PROJECT NAME 松山湖材料实验室A1栋202室路演厅

子项名称 :  
SUBITEM NAME

图 名:  
DRAWING TITLE 建墙尺寸图

|                       |            |
|-----------------------|------------|
| 工程编号<br>PROJECT NO.   | DG20260827 |
| 日 期<br>DATE           | 2026.08    |
| 比 例<br>SCALE          | 1:100      |
| 专 业<br>DISCIPLINES    | 建筑         |
| 设计阶段<br>DESIGN STATUS | 施工图        |
| 版 次<br>EDITION        | 第一版        |
| 图 号<br>DRAWING NO.    | JC-05      |

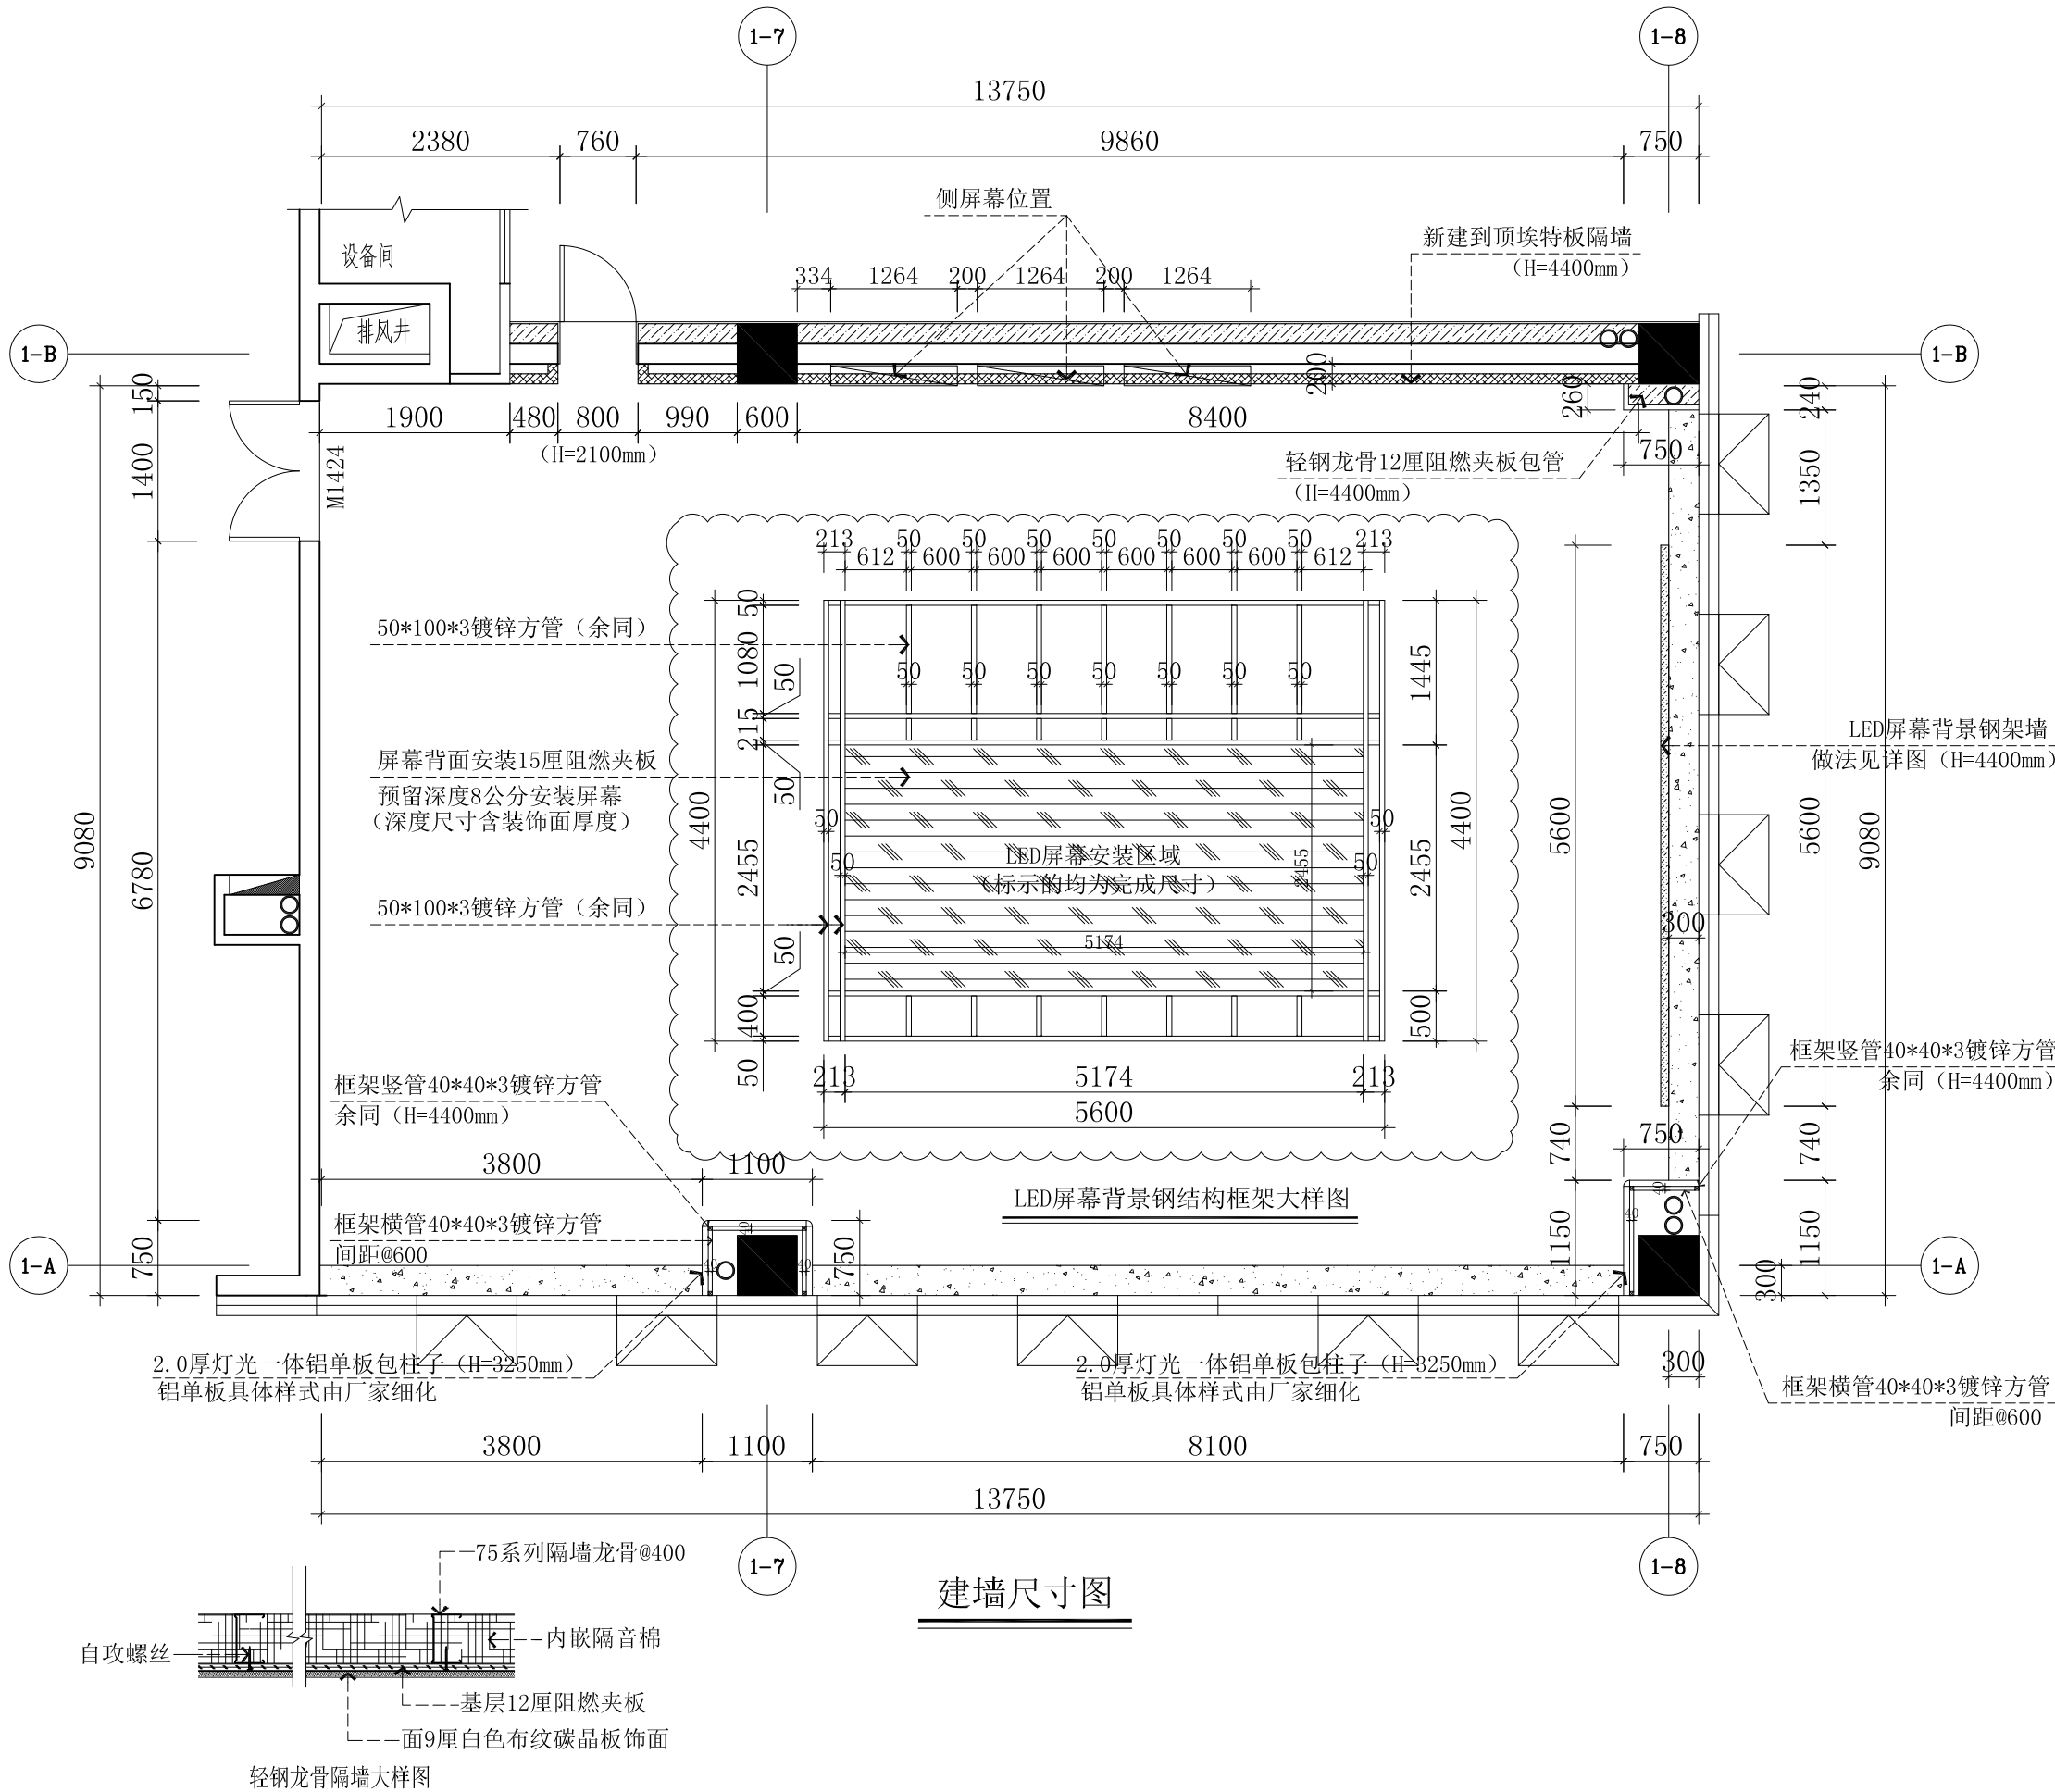

备注:  
本设计文件须加盖出图签章方可有效, 手续不全后方可用于施工。  
本图尺寸均以标注为准, 不得量取图纸尺寸施工。  
如有任何不详尽事宜, 请在施工前与设计部沟通

图纸专用章

注册师执业章

**中润元工程设计有限公司**  
ZHONGRUNYUAN ENGINEERING DESIGN CO., LTD

工程勘察专业类(岩土工程)乙级  
农业行业(农业综合开发生态工程)乙级  
电气行业乙级 市政行业乙级 风景园林工程乙级  
水利行业乙级 建筑行业乙级  
工程设计资质证书编号: A152011218  
A252033073 B252033049

|                            |     |     |
|----------------------------|-----|-----|
| 项目负责人<br>PROJECT MANAGER   | 唐 文 | 唐 文 |
| 专业负责人<br>DISCIPLINES CHIEF | 易洪生 | 易洪生 |
| 审 定<br>APPROVED BY         | 池云祥 | 池云祥 |
| 审 核<br>EXAMINED BY         | 罗天荣 | 罗天荣 |
| 校 对<br>CHECKED BY          | 易洪生 | 易洪生 |
| 设 计<br>DESIGNED BY         |     | 易洪生 |

建设单位 :  
CLIENT 松山湖材料实验室


项目名称 :  
PROJECT NAME 松山湖材料实验室A1栋202室路演厅

子项名称 :  
SUBITEM NAME

图 名:  
DRAWING TITLE 天花平面图

|                       |            |
|-----------------------|------------|
| 工程编号<br>PROJECT NO.   | DG20260827 |
| 日 期<br>DATE           | 2026.08    |
| 比 例<br>SCALE          | 1:100      |
| 专 业<br>DISCIPLINES    | 建筑         |
| 设计阶段<br>DESIGN STATUS | 施工图        |
| 版 次<br>EDITION        | 第一版        |
| 图 号<br>DRAWING NO.    | JC-06      |

| 图 例 | 名 称                                                       |
|-----|-----------------------------------------------------------|
|     | 10W-防炫目<br>LED铝合金筒灯                                       |
|     | 双珠LED灯带                                                   |
|     | 30W-大光圈聚光灯<br>四级光圈可调<br>白色铝合金材质<br>吸顶式, 中性光款<br>可手机智能无极调光 |

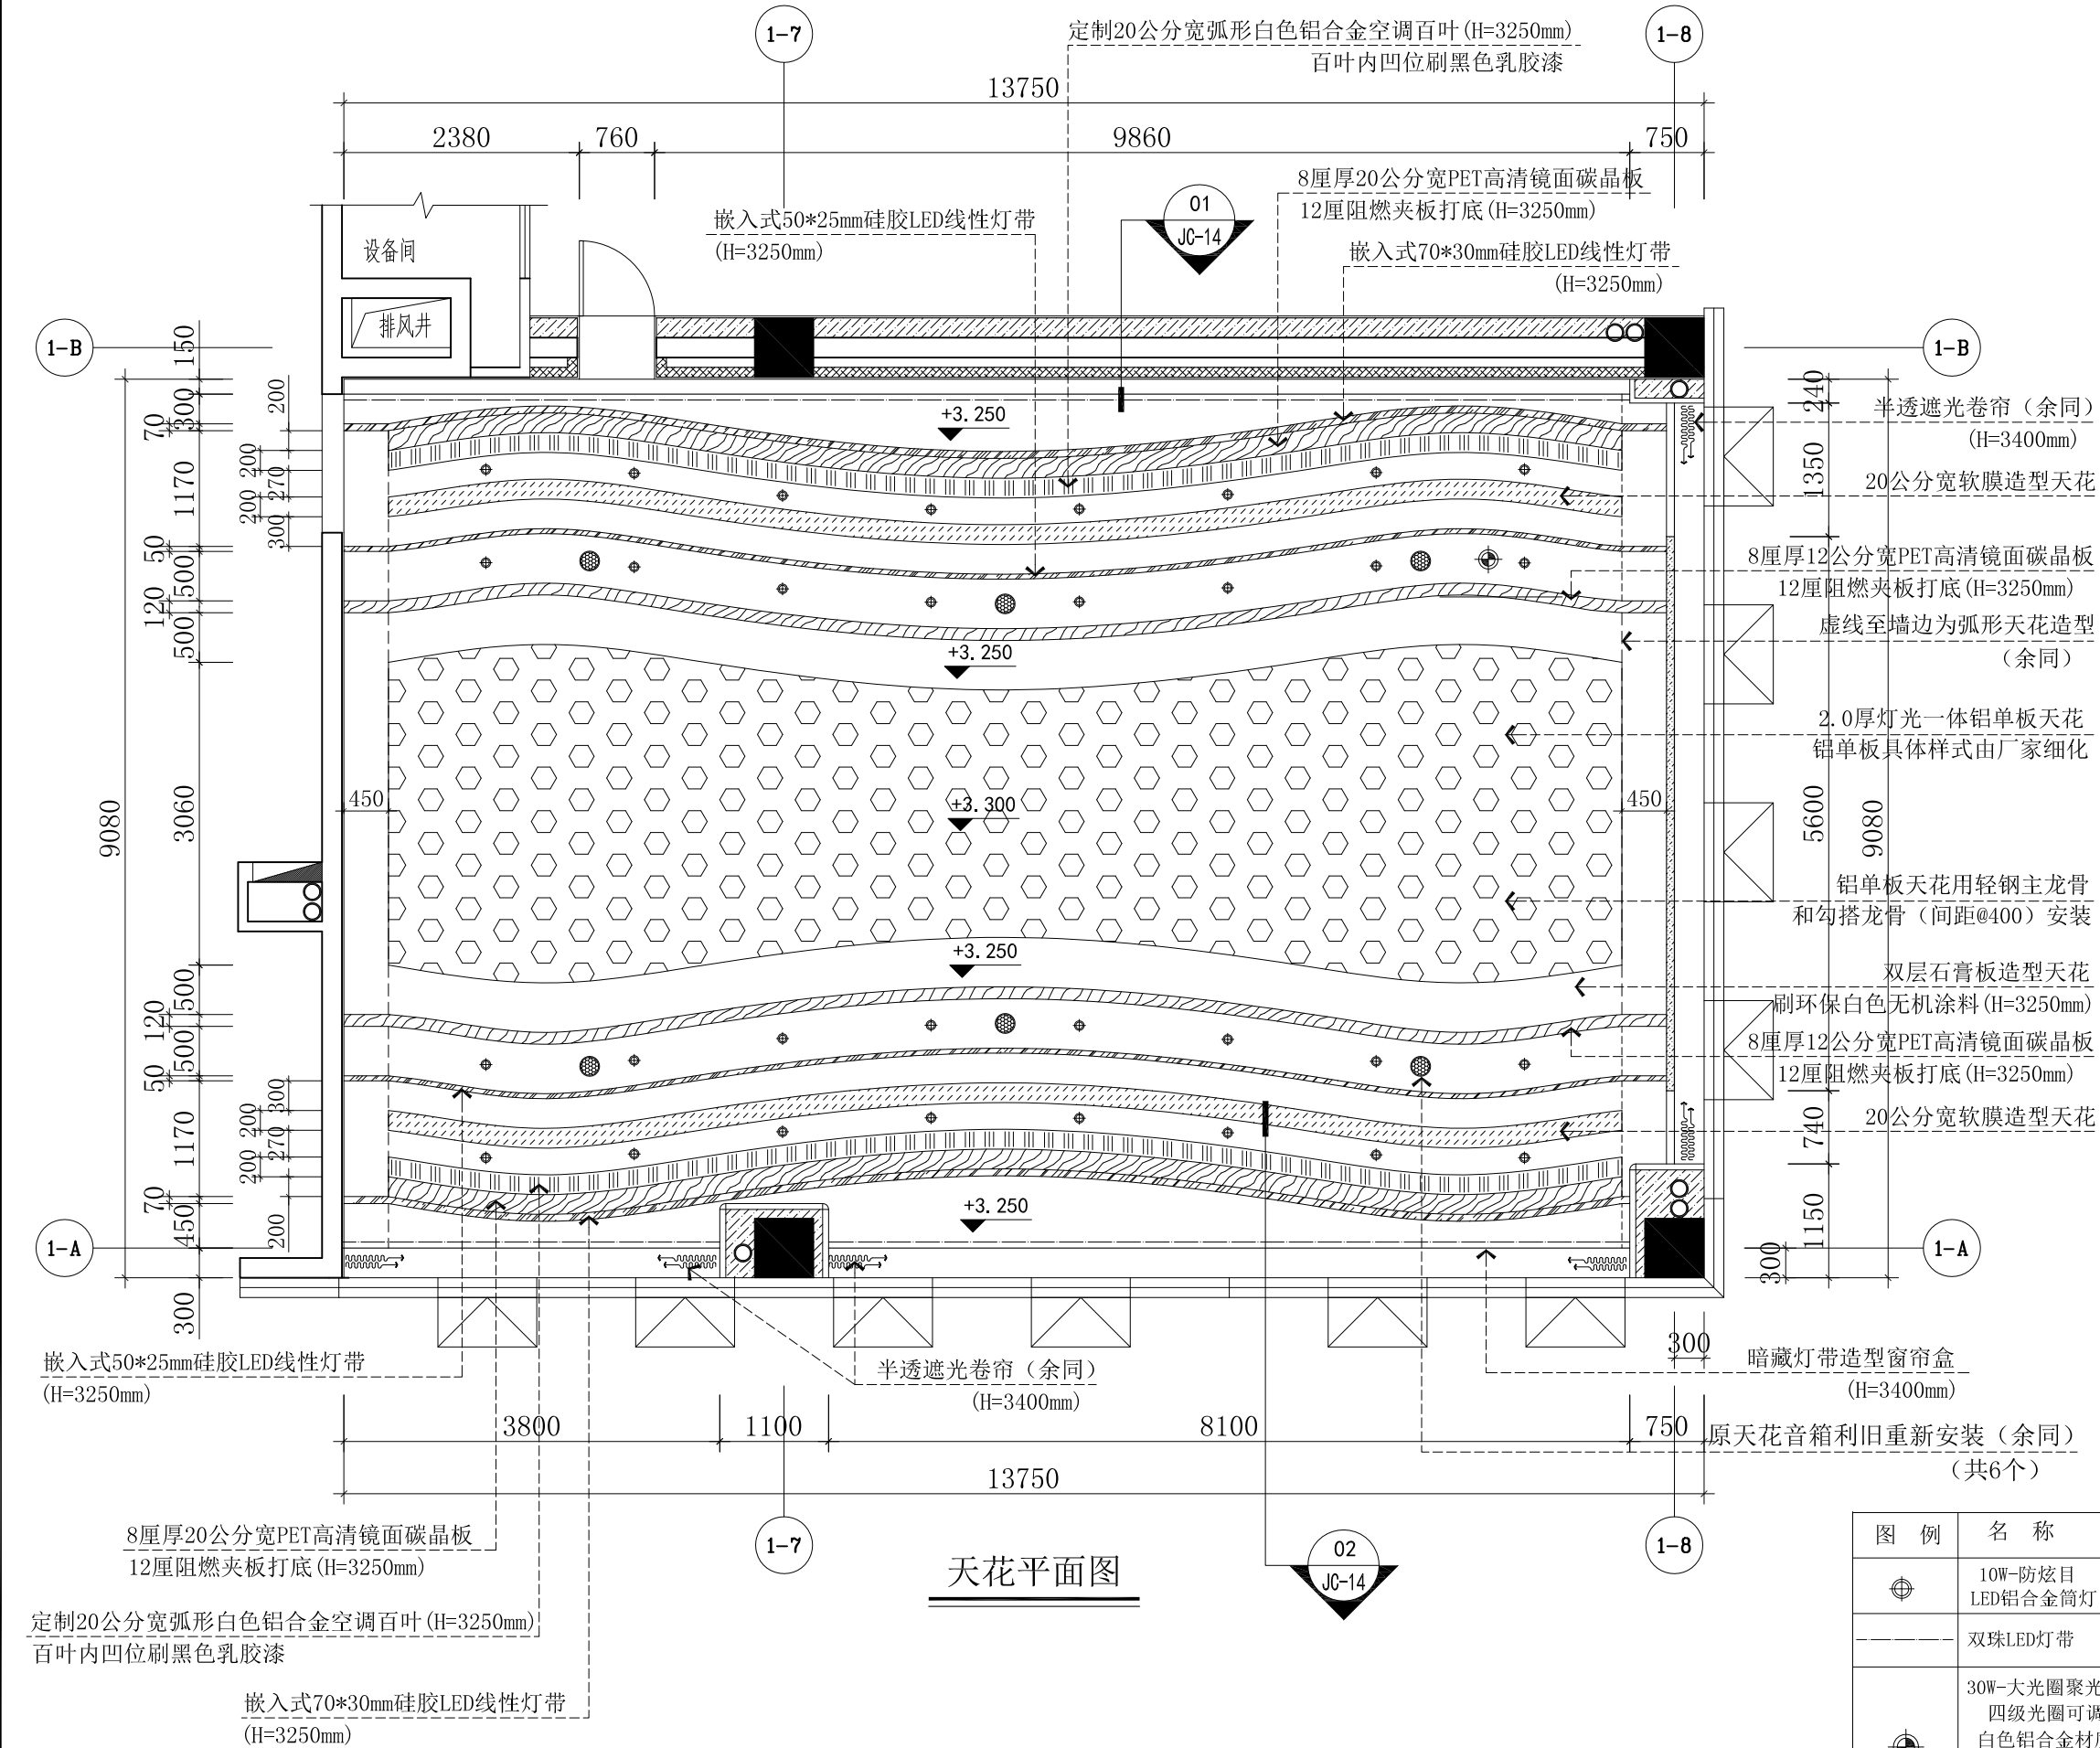

天花平面图



| 图 例 | 名 称                                                       |
|-----|-----------------------------------------------------------|
|     | 10W-防炫目<br>LED铝合金筒灯                                       |
|     | 双珠LED灯带                                                   |
|     | 30W-大光圈聚光灯<br>四级光圈可调<br>白色铝合金材质<br>吸顶式, 中性光款<br>可手机智能无极调光 |

备注:  
本设计文件须加盖出图签章方可有效, 手续不全后方可用于施工。  
本图尺寸均以标注为准, 不得量取图纸尺寸施工。  
如有任何不详尽事宜, 请在施工前与设计部沟通

图纸专用章

注册师执业章

 **中润元工程设计有限公司**  
ZHONGRUNYUAN ENGINEERING DESIGN CO., LTD

工程勘察专业类(岩土工程)乙级  
农业行业(农业综合开发生态工程)乙级  
电气行业乙级 市政行业乙级 风景园林工程乙级  
水利行业乙级 建筑行业乙级  
工程设计资质证书编号: A152011218  
A252033073 B252033049

|                            |     |     |
|----------------------------|-----|-----|
| 项目负责人<br>PROJECT MANAGER   | 唐 文 | 唐 文 |
| 专业负责人<br>DISCIPLINES CHIEF | 易洪生 | 易洪生 |
| 审 定<br>APPROVED BY         | 池云祥 | 池云祥 |
| 审 核<br>EXAMINED BY         | 罗天荣 | 罗天荣 |
| 校 对<br>CHECKED BY          | 易洪生 | 易洪生 |
| 设 计<br>DESIGNED BY         |     | 易洪生 |


建设单位 :  
CLIENT 松山湖材料实验室

项目名称 :  
PROJECT NAME 松山湖材料实验室A1栋202室路演厅


子项名称 :  
SUBITEM NAME

图 名:  
DRAWING TITLE 天花尺寸图

|                       |            |
|-----------------------|------------|
| 工程编号<br>PROJECT NO.   | DG20260827 |
| 日 期<br>DATE           | 2026.08    |
| 比 例<br>SCALE          | 1:100      |
| 专 业<br>DISCIPLINES    | 建筑         |
| 设计阶段<br>DESIGN STATUS | 施工图        |
| 版 次<br>EDITION        | 第一版        |
| 图 号<br>DRAWING NO.    | JC-07      |

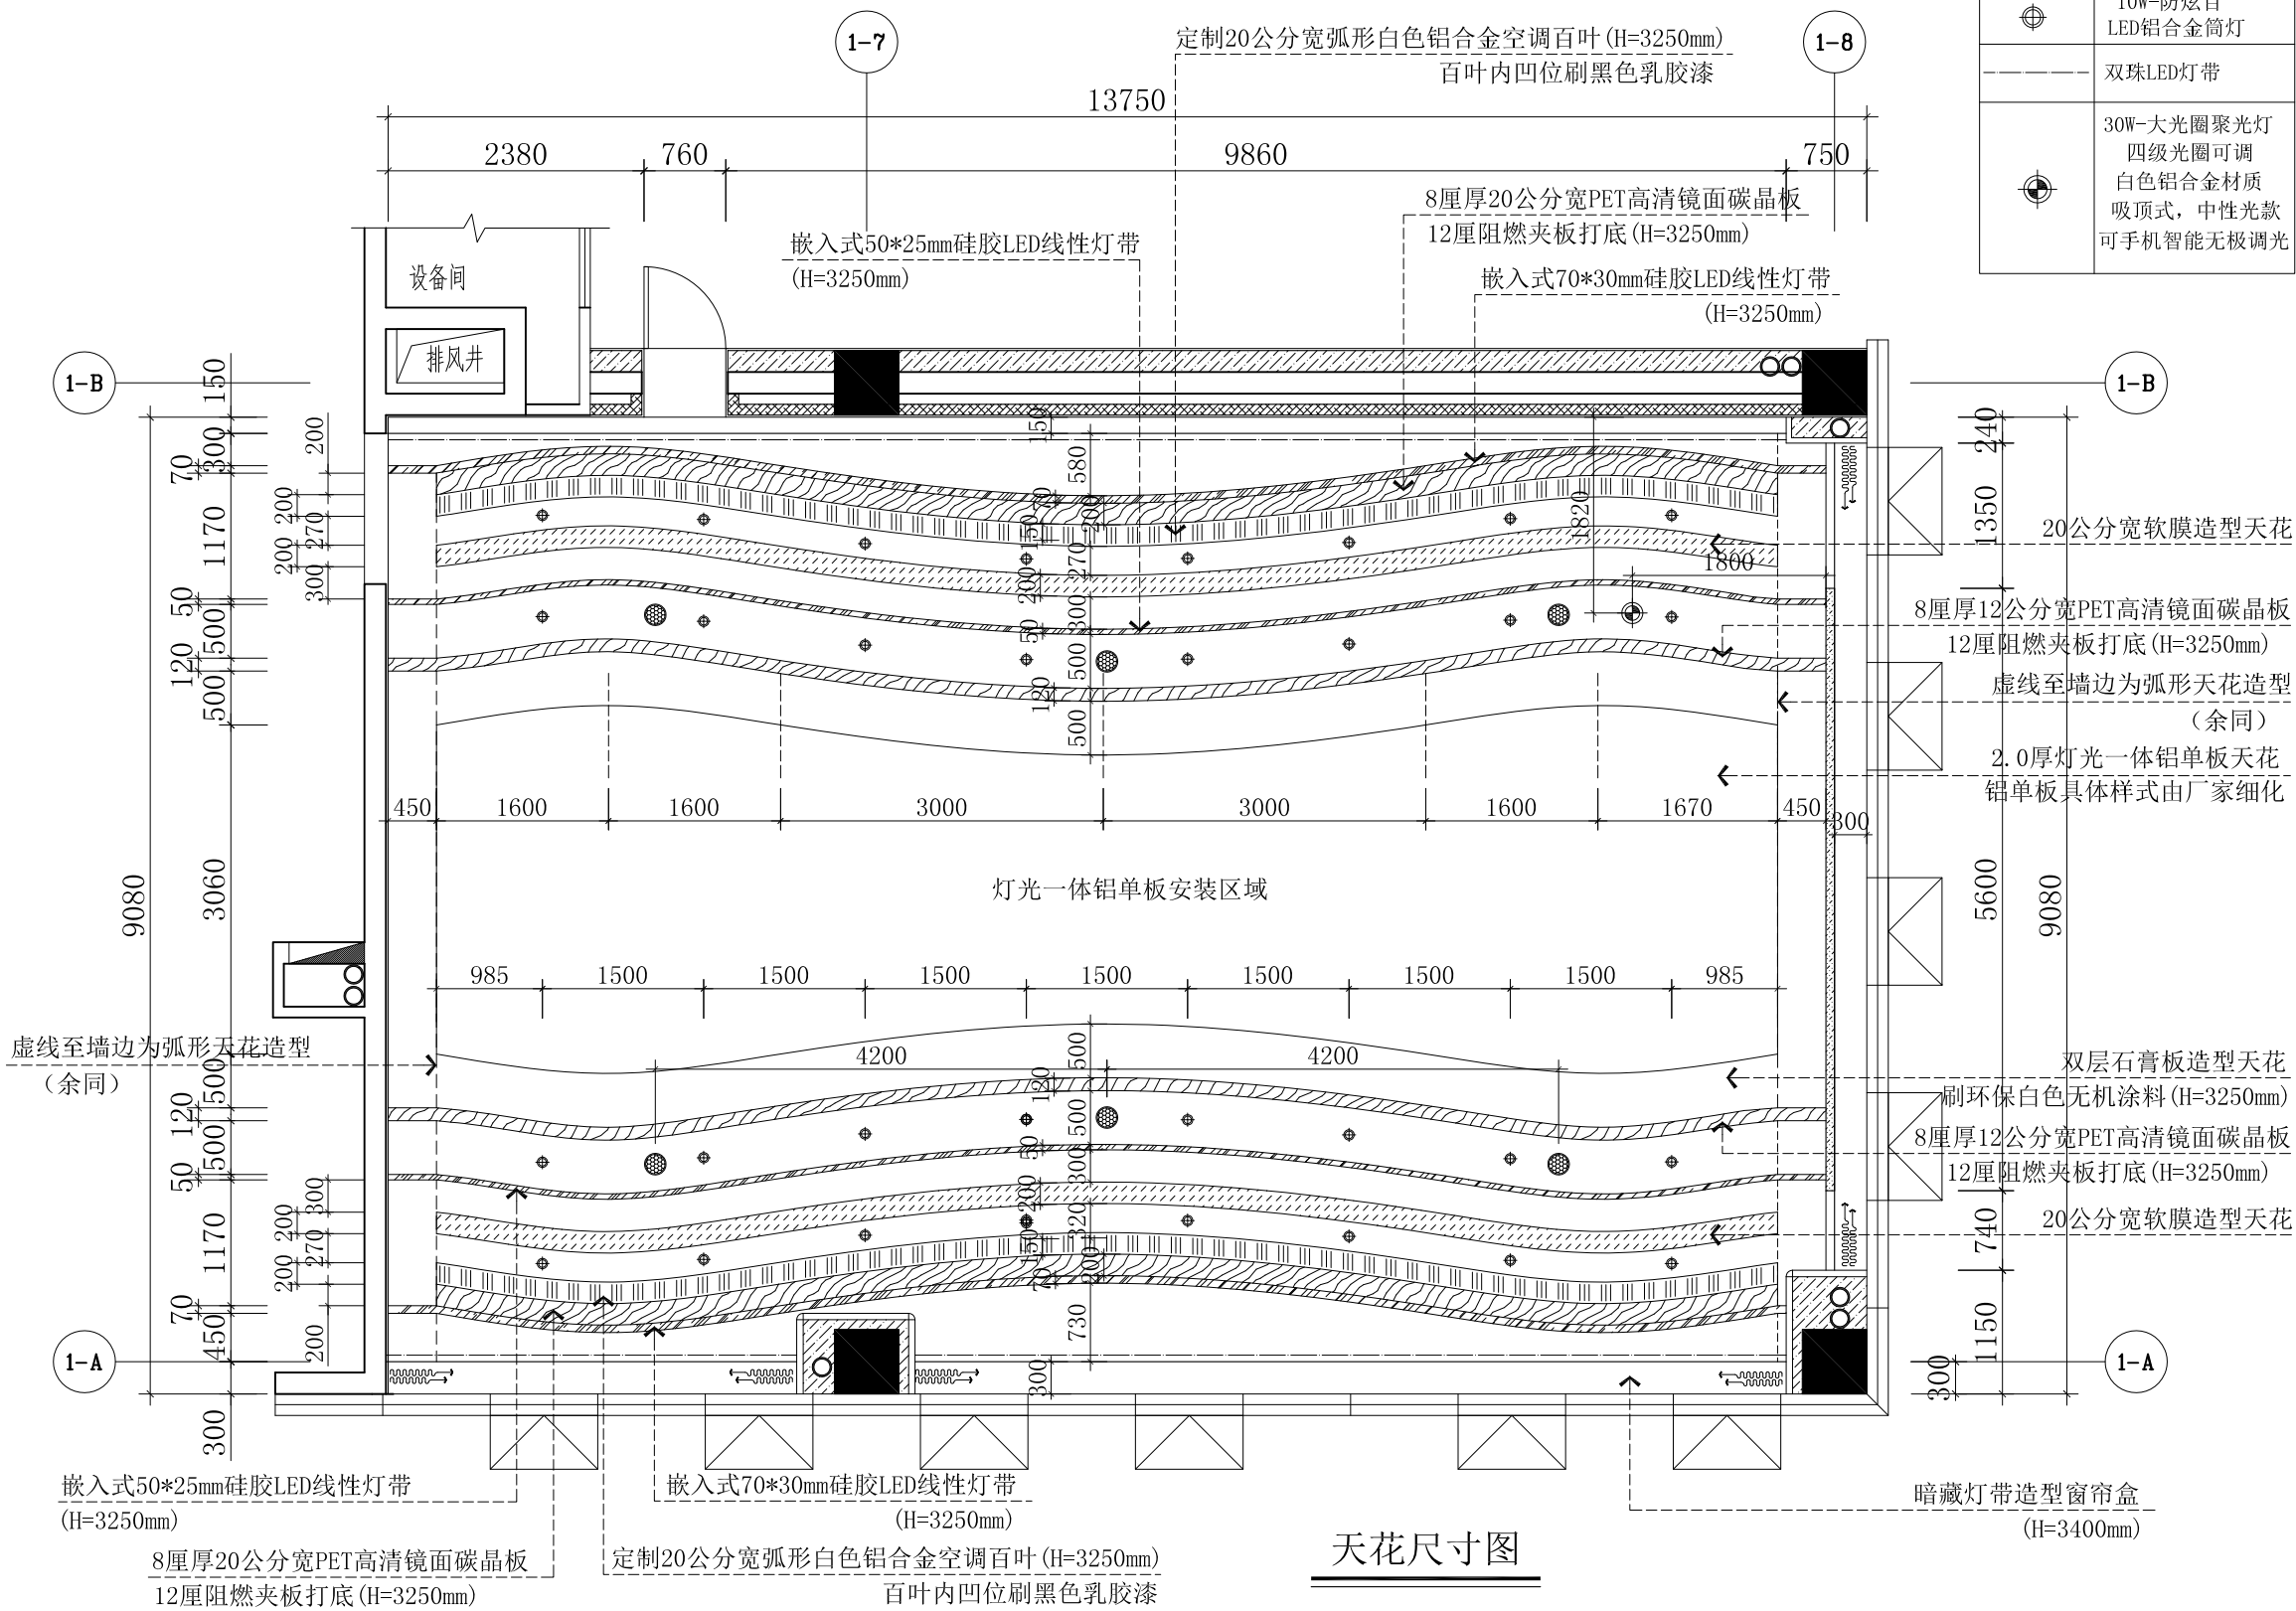

天花尺寸图

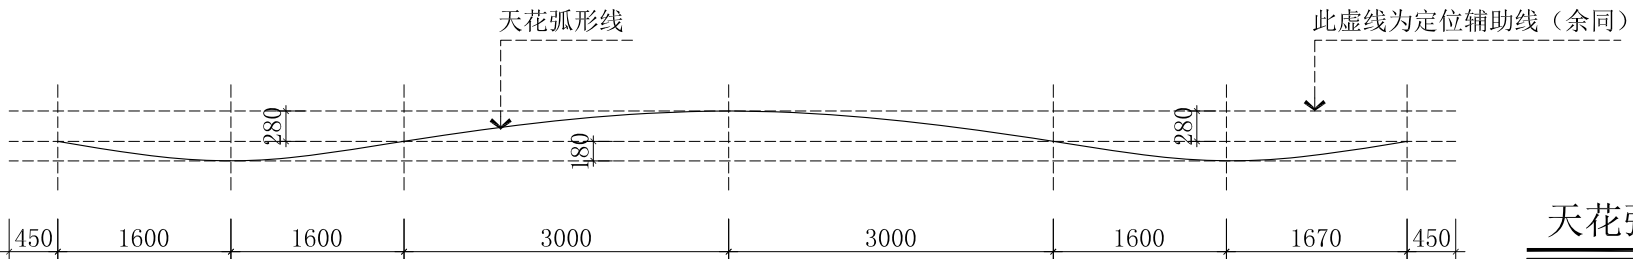

天花弧形定位尺寸图

图纸专用章


 中润元工程设计有限公司  
ZHONGRUNYUAN ENGINEERING DESIGN CO., LTD

|                            |     |     |
|----------------------------|-----|-----|
| 项目负责人<br>PROJECT MANAGER   | 唐文  | 唐文  |
| 专业负责人<br>DISCIPLINES CHIEF | 易洪生 | 易洪生 |
| 审 定<br>APPROVED BY         | 池云祥 | 池云祥 |
| 审 核<br>EXAMINED BY         | 罗天荣 | 罗天荣 |
| 校 对<br>CHECKED BY          | 易洪生 | 易洪生 |
| 设 计<br>DESIGNED BY         |     | 郭秀峰 |

项目名称：  
PROJECT NAME  
松山湖材料实验室A1栋202室路演厅

|                       |       |
|-----------------------|-------|
| 图 名:<br>DRAWING TITLE | 地面铺装图 |
|-----------------------|-------|

|                       |            |
|-----------------------|------------|
| 工程编号<br>PROJECT NO.   | DG20260827 |
| 日期<br>DATE            | 2026.08    |
| 比例<br>SCALE           | 1:100      |
| 专业<br>DISCIPLINES     | 建筑         |
| 设计阶段<br>DESIGN STATUS | 施工图        |
| 版本<br>EDITION         | 第一版        |
| 图号<br>DRAWING NO.     | JC—08      |

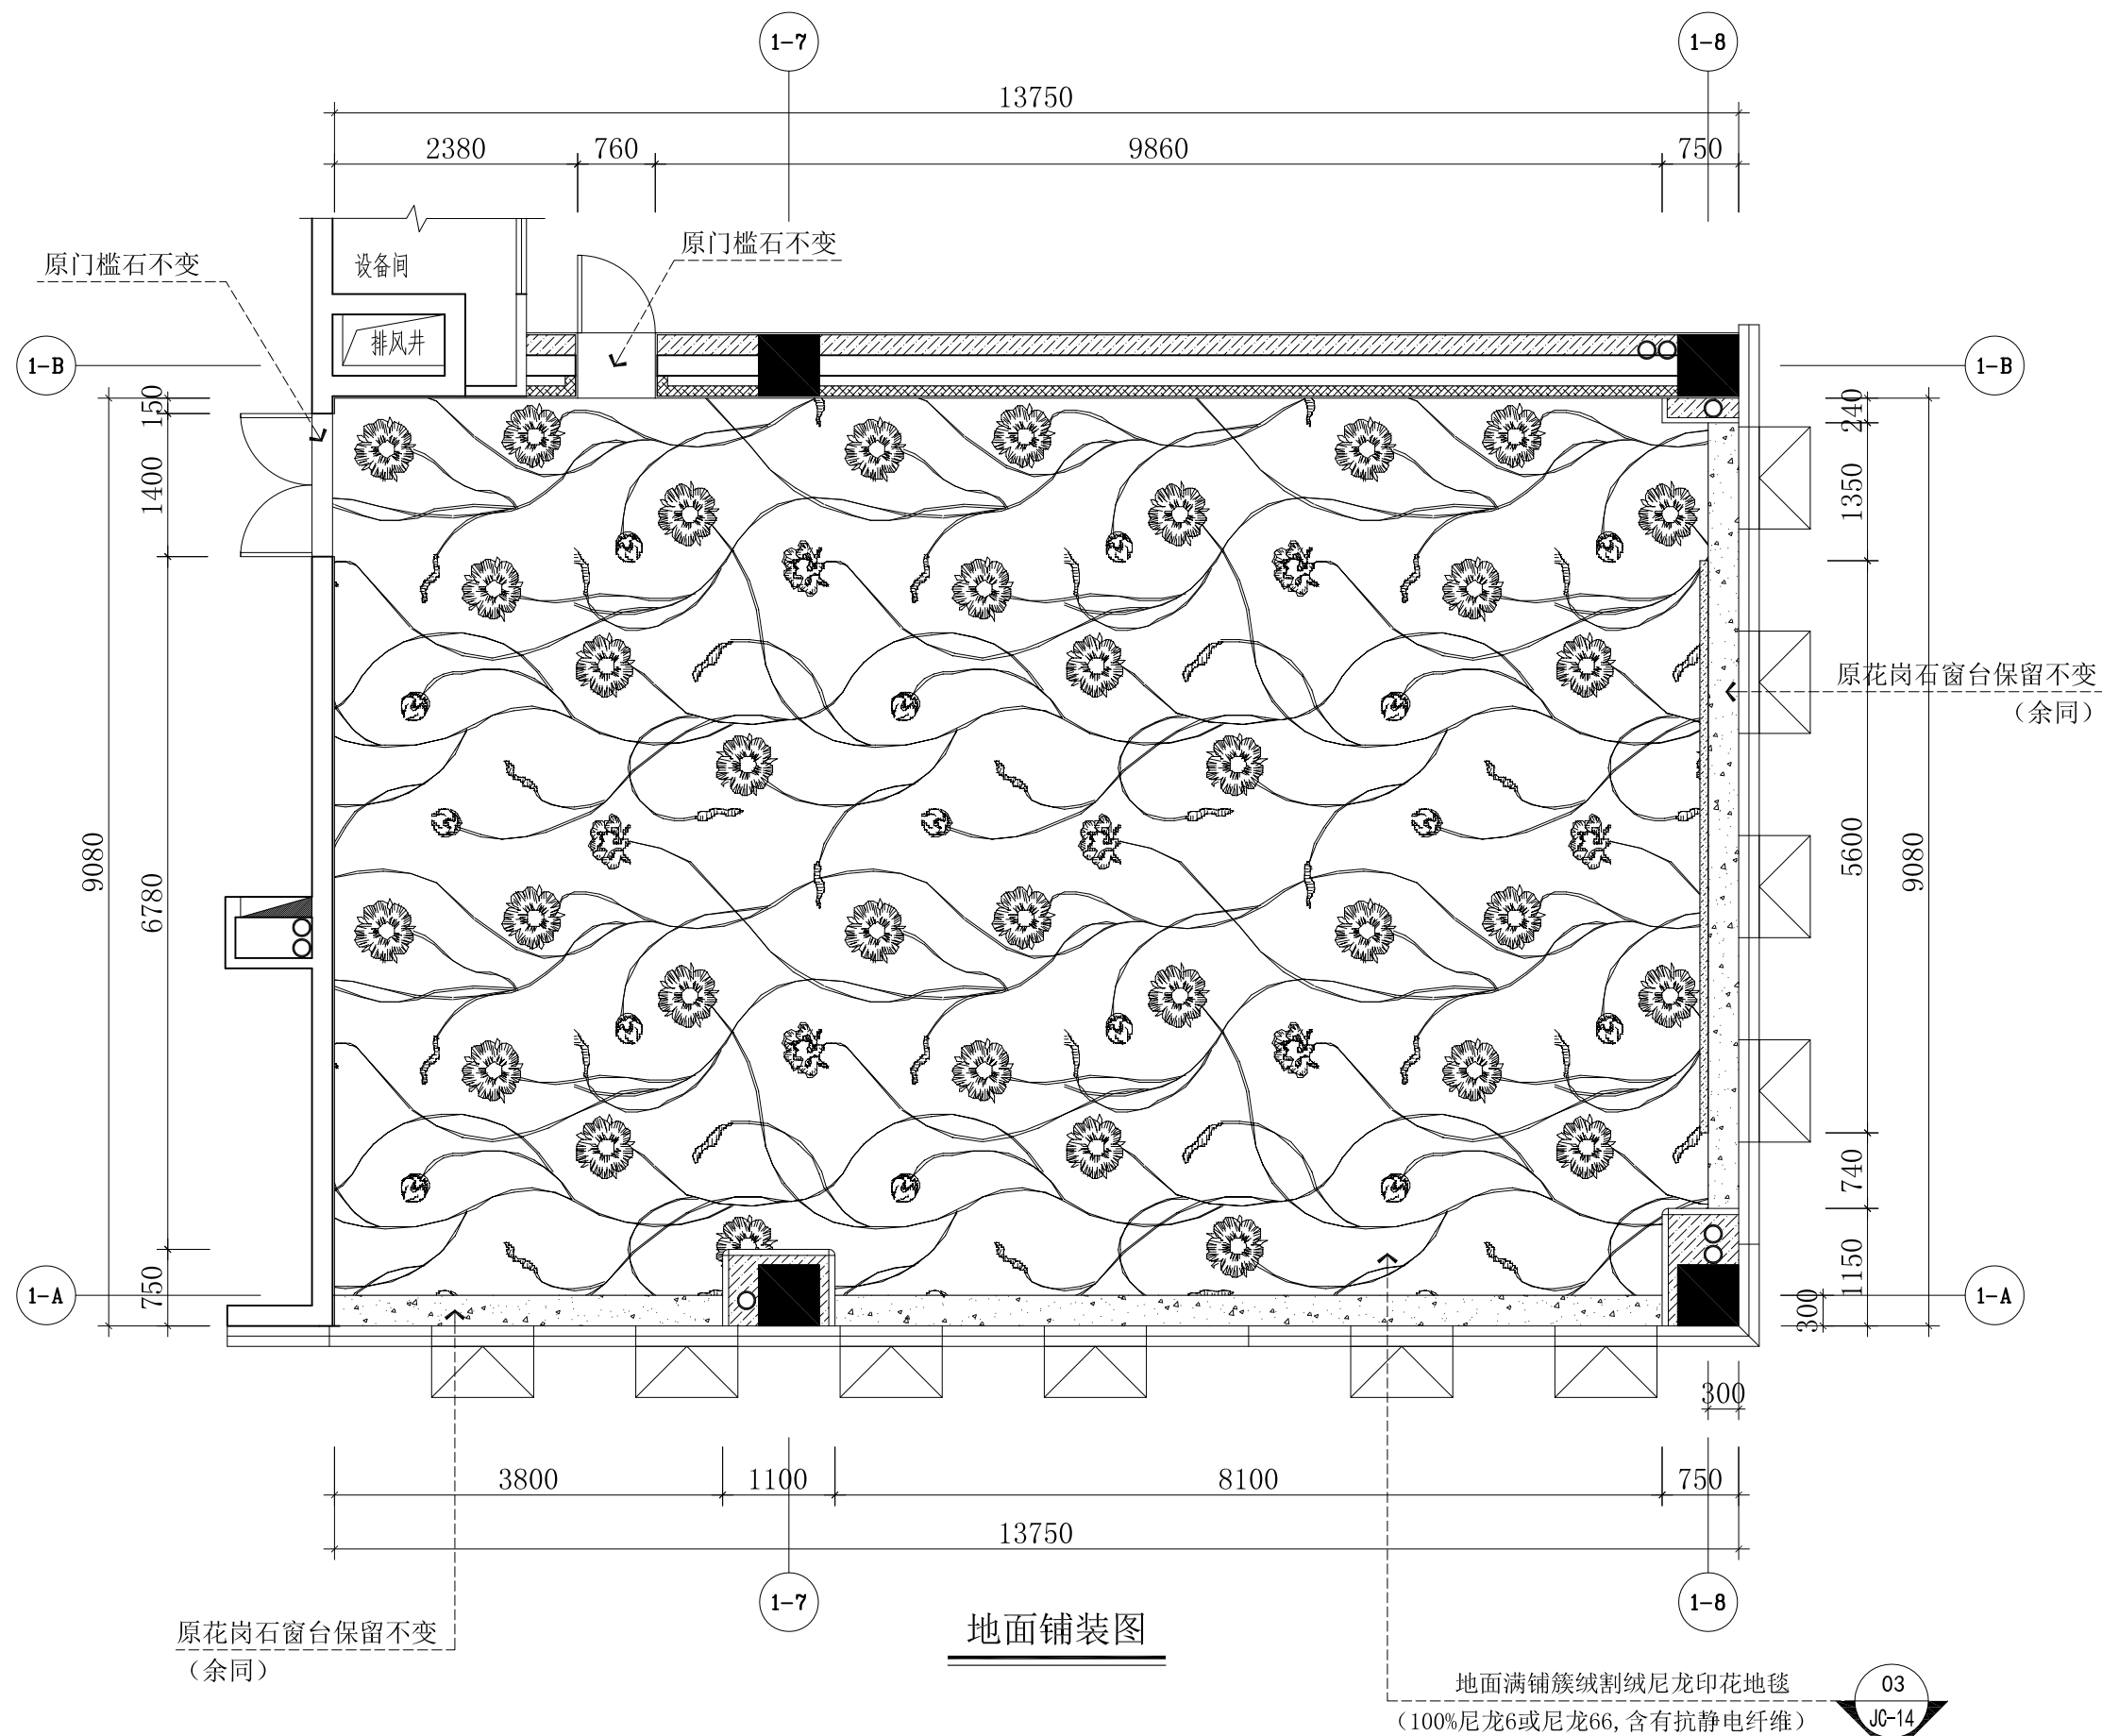


图纸专用章


 中润元工程设计有限公司  
ZHONGRUNYUAN ENGINEERING DESIGN CO., LTD

|                            |     |     |
|----------------------------|-----|-----|
| 项目负责人<br>PROJECT MANAGER   | 唐文  | 唐文  |
| 专业负责人<br>DISCIPLINES CHIEF | 易洪生 | 易洪生 |
| 审 定<br>APPROVED BY         | 池云祥 | 池云祥 |
| 审 核<br>EXAMINED BY         | 罗天荣 | 罗天荣 |
| 校 对<br>CHECKED BY          | 易洪生 | 易洪生 |
| 设 计<br>DESIGNED BY         |     | 郭孝松 |

图 名: 01-立面图  
DRAWING TITLE

|                       |            |
|-----------------------|------------|
| 工程编号<br>PROJECT NO.   | DG20260827 |
| 日期<br>DATE            | 2026.08    |
| 比例<br>SCALE           | 1:100      |
| 专业<br>DISCIPLINES     | 建筑         |
| 设计阶段<br>DESIGN STATUS | 施工图        |
| 版次<br>EDITION         | 第一版        |
| 图号<br>DRAWING NO.     | JC—09      |

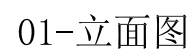

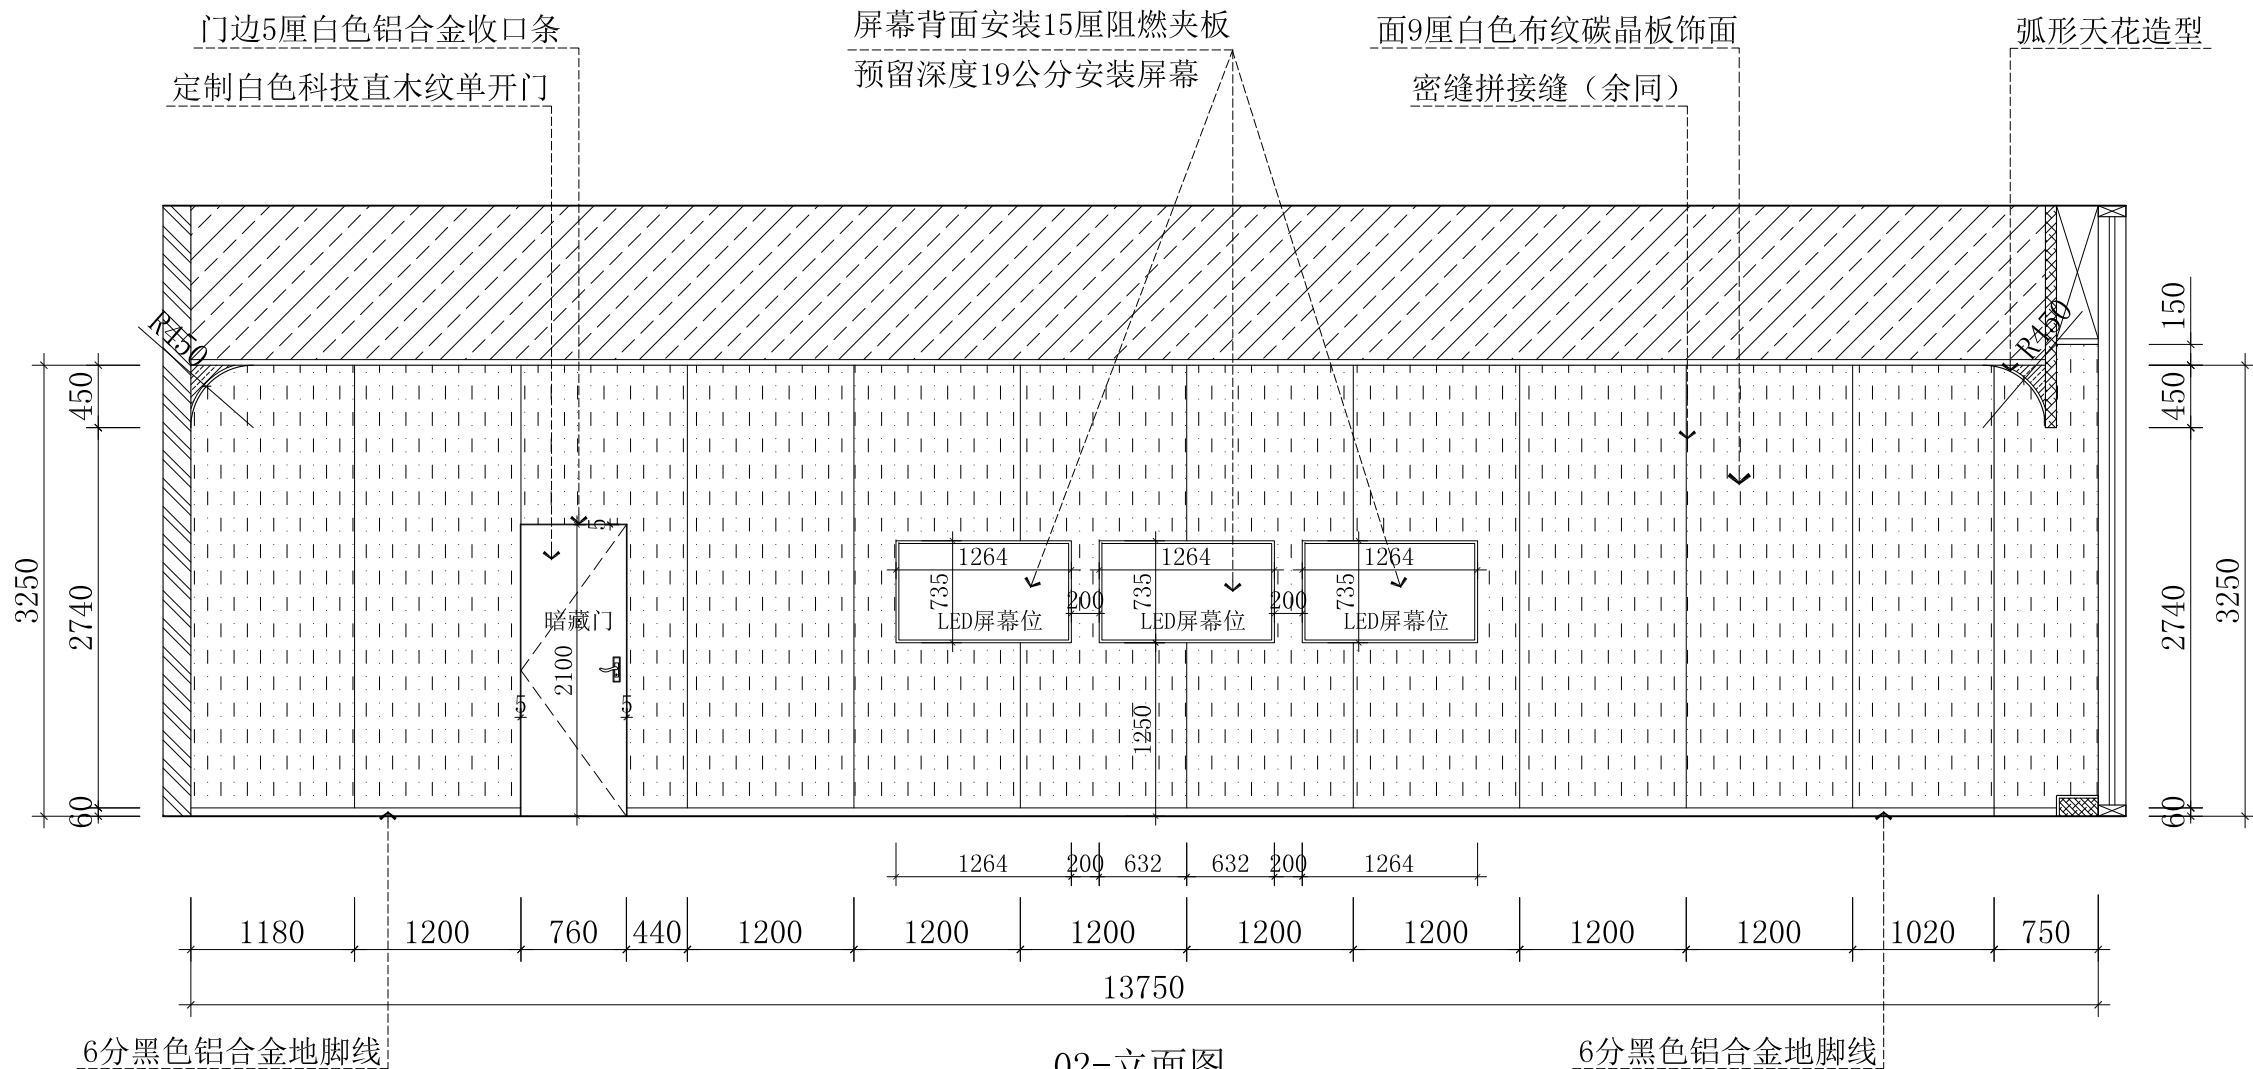

备注：  
本设计文件须加盖出图签章方可有效，手续不全后方可用于施工。  
本图尺寸均以标注为准，不得量取图纸尺寸施工。  
如有任何不详尽事宜，请在施工前与设计师沟通

图纸专用章

注册师执业章

**中润元工程设计有限公司**  
ZHONGRUNYUAN ENGINEERING DESIGN CO., LTD

工程勘察专业类（岩土工程）乙级  
农业行业（农业综合开发生态工程）乙级  
电气行业乙级 市政行业乙级 风景园林工程乙级  
水利行业乙级 建筑行业乙级  
工程设计资质证书编号: A152011218  
A252033073 B252033049

|                            |     |     |
|----------------------------|-----|-----|
| 项目负责人<br>PROJECT MANAGER   | 唐 文 | 唐 文 |
| 专业负责人<br>DISCIPLINES CHIEF | 易洪生 | 易洪生 |
| 审 定<br>APPROVED BY         | 池云祥 | 池云祥 |
| 审 核<br>EXAMINED BY         | 罗天荣 | 罗天荣 |
| 校 对<br>CHECKED BY          | 易洪生 | 易洪生 |
| 设 计<br>DESIGNED BY         |     | 易洪生 |


建设单位：松山湖材料实验室  
CLIENT

项目名称：松山湖材料实验室A1栋202室路演厅  
PROJECT NAME


子项名称：SUBITEM NAME

图 名：02-立面图  
DRAWING TITLE

|                       |            |
|-----------------------|------------|
| 工程编号<br>PROJECT NO.   | DG20260827 |
| 日 期<br>DATE           | 2026.08    |
| 比 例<br>SCALE          | 1:100      |
| 专 业<br>DISCIPLINES    | 建筑         |
| 设计阶段<br>DESIGN STATUS | 施工图        |
| 版 次<br>EDITION        | 第一版        |
| 图 号<br>DRAWING NO.    | JC—10      |

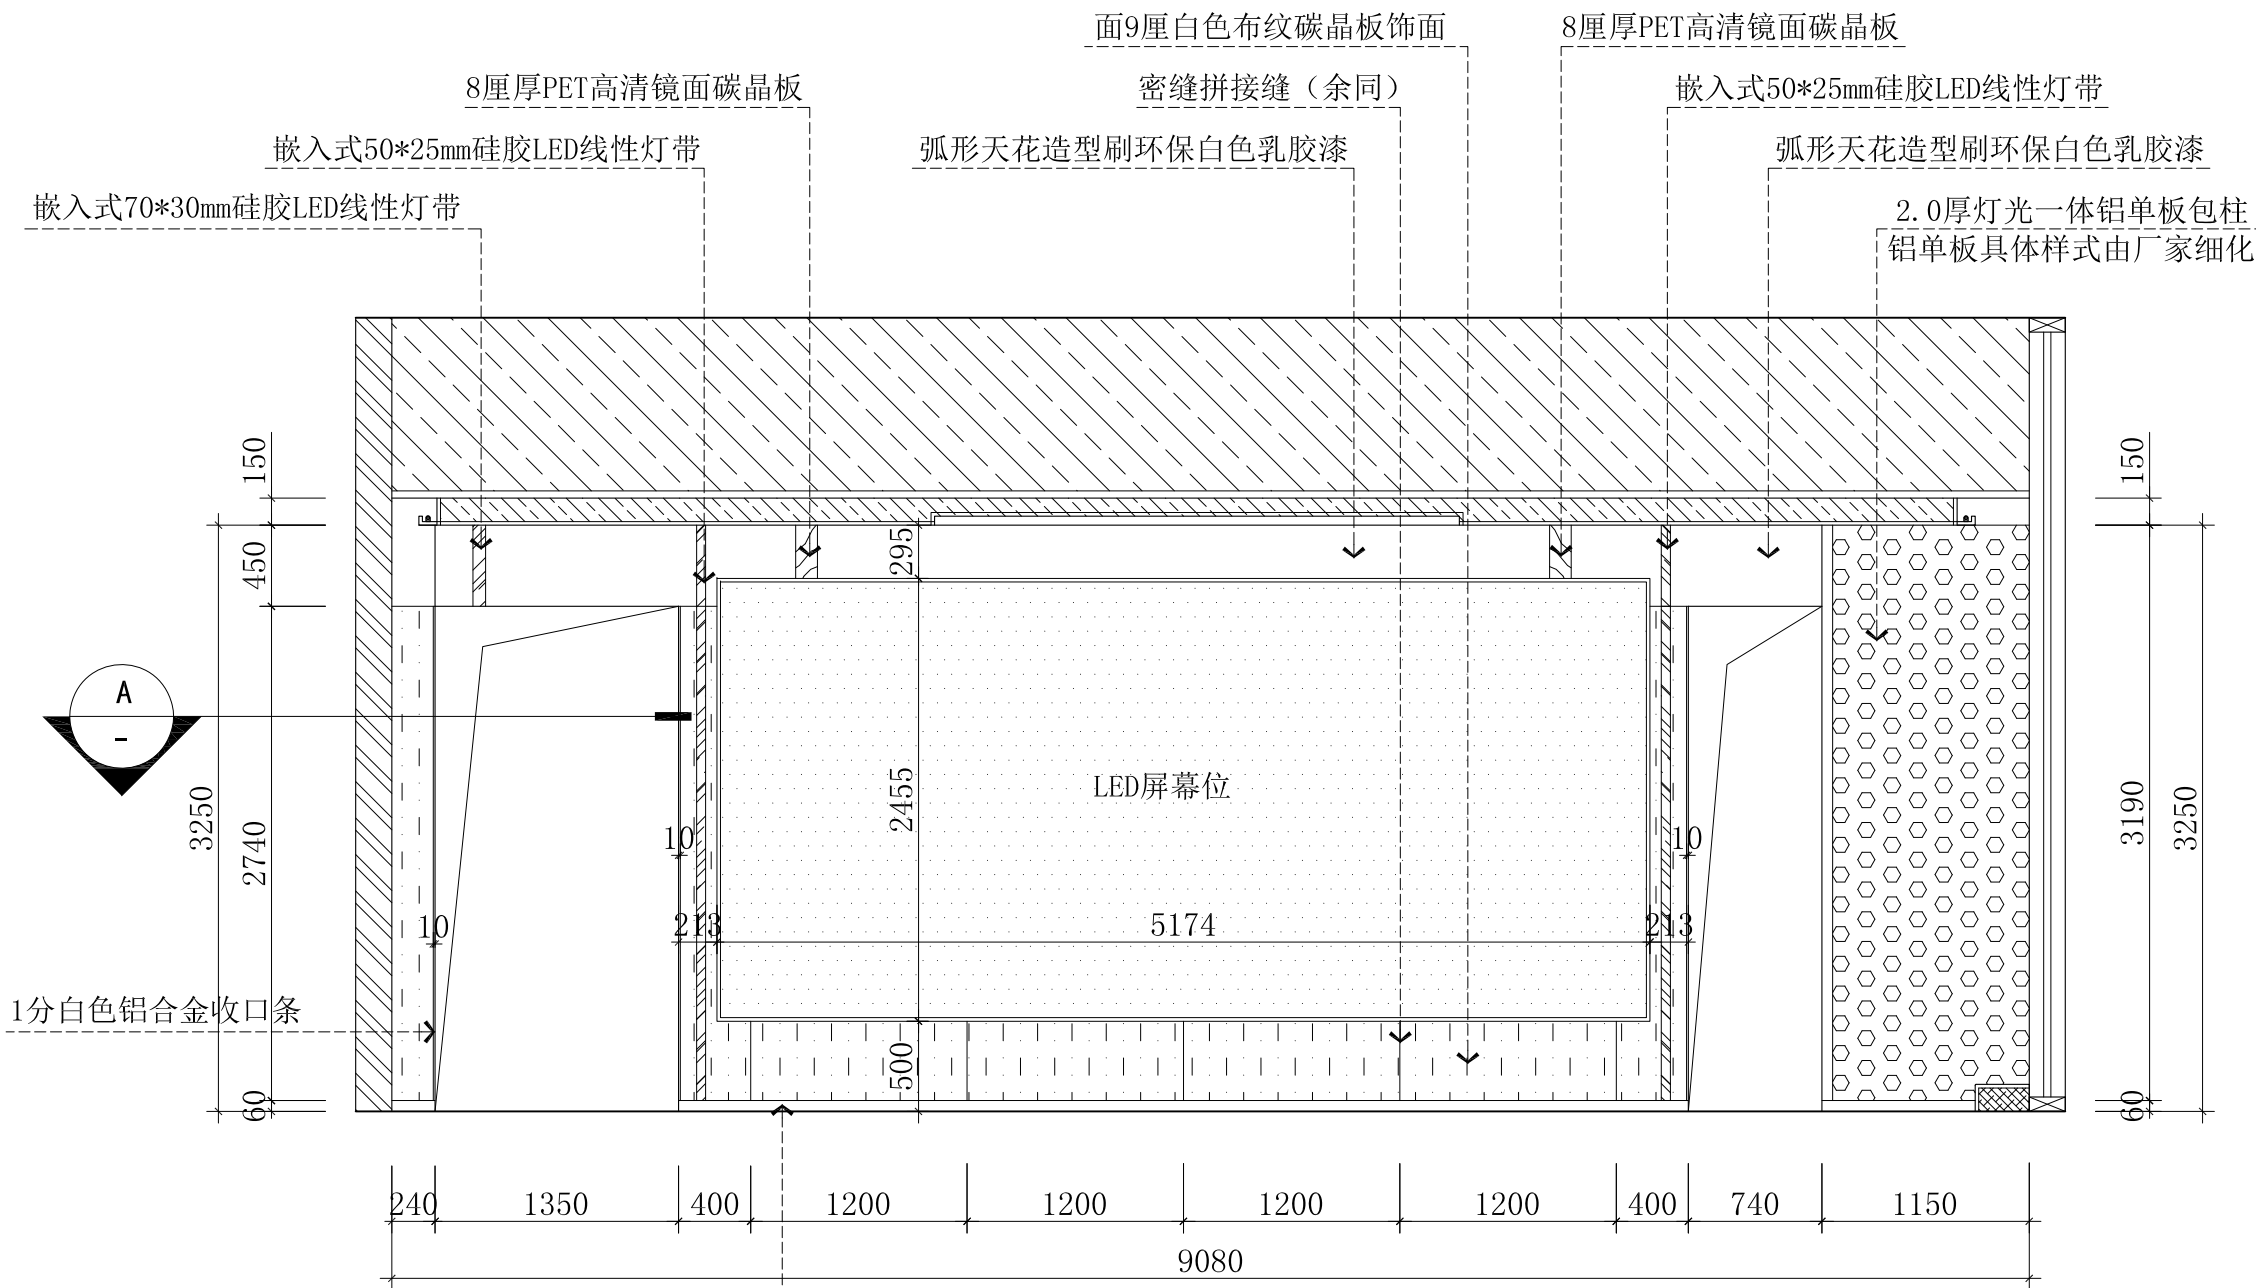

03-立面图

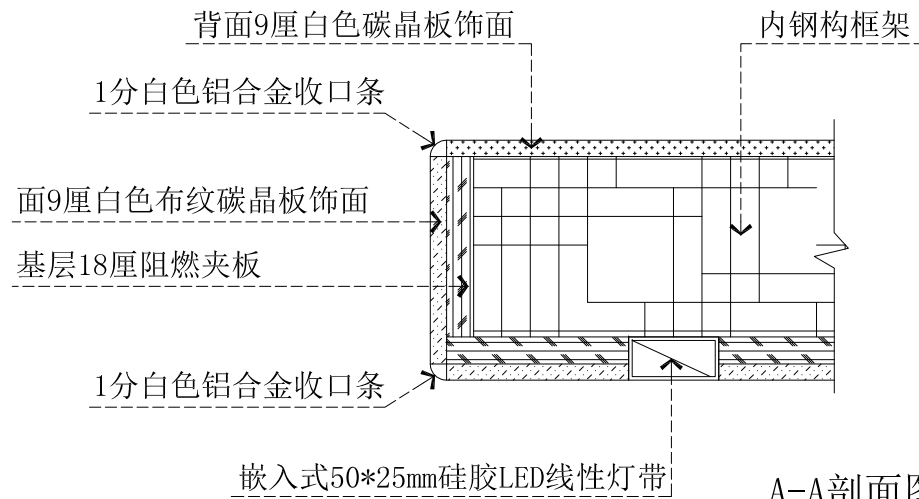

备注：  
本设计文件须加盖出图签章方可有效，手续不全后方可用于施工。  
本图尺寸均以标注为准，不得量取图纸尺寸施工。  
如有任何不详尽事宜，请在施工前与设计部沟通

图纸专用章

注册师执业章

**中润元工程设计有限公司**  
ZHONGRUNYUAN ENGINEERING DESIGN CO., LTD

工程勘察专业类（岩土工程）乙级  
农业行业（农业综合开发生态工程）乙级  
电气行业乙级 市政行业乙级 风景园林工程乙级  
水利行业乙级 建筑行业乙级  
工程设计资质证书编号: A152011218  
A252033073 B252033049

|                            |     |     |
|----------------------------|-----|-----|
| 项目负责人<br>PROJECT MANAGER   | 唐 文 | 唐 文 |
| 专业负责人<br>DISCIPLINES CHIEF | 易洪生 | 易洪生 |
| 审 定<br>APPROVED BY         | 池云祥 | 池云祥 |
| 审 核<br>EXAMINED BY         | 罗天荣 | 罗天荣 |
| 校 对<br>CHECKED BY          | 易洪生 | 易洪生 |
| 设 计<br>DESIGNED BY         |     | 易洪生 |

建设单位：松山湖材料实验室  
CLIENT

项目名称：松山湖材料实验室A1栋202室路演厅  
PROJECT NAME

子项名称：SUBITEM NAME

图 名：03-立面图  
DRAWING TITLE

|                       |            |
|-----------------------|------------|
| 工程编号<br>PROJECT NO.   | DG20260827 |
| 日 期<br>DATE           | 2026.08    |
| 比 例<br>SCALE          | 1:100      |
| 专 业<br>DISCIPLINES    | 建筑         |
| 设计阶段<br>DESIGN STATUS | 施工图        |
| 版 次<br>EDITION        | 第一版        |
| 图 号<br>DRAWING NO.    | JC-11      |

备注:  
本设计文件须加盖出图签章方可有效, 手续齐全后方可用于施工。  
本图尺寸均以标注为准, 不得量取图纸尺寸施工。  
如有任何不详尽事宜, 请在施工前与设计师会商

图纸专用章

注册师执业章

**中润元工程设计有限公司**  
ZHONGRUNYUAN ENGINEERING DESIGN CO., LTD

工程勘察专业类(岩土工程)乙级  
农业行业(农业综合开发生态工程)乙级  
电气行业乙级 市政行业乙级 风景园林工程乙级  
水利行业乙级 建筑行业乙级  
工程设计资质证书编号: A152011218  
A252033073 B252033049

|                            |     |     |
|----------------------------|-----|-----|
| 项目负责人<br>PROJECT MANAGER   | 唐 文 | 唐 文 |
| 专业负责人<br>DISCIPLINES CHIEF | 易洪生 | 易洪生 |
| 审 定<br>APPROVED BY         | 池云祥 | 池云祥 |
| 审 核<br>EXAMINED BY         | 罗天荣 | 罗天荣 |
| 校 对<br>CHECKED BY          | 易洪生 | 易洪生 |
| 设 计<br>DESIGNED BY         |     | 易洪生 |


建设单位 :  
CLIENT 松山湖材料实验室

项目名称 :  
PROJECT NAME 松山湖材料实验室A1栋202室路演厅

子项名称 :  
SUBITEM NAME


图 名:  
DRAWING TITLE 04-立面图

|                       |            |
|-----------------------|------------|
| 工程编号<br>PROJECT NO.   | DG20260827 |
| 日 期<br>DATE           | 2026.08    |
| 比 例<br>SCALE          | 1:100      |
| 专 业<br>DISCIPLINES    | 建筑         |
| 设计阶段<br>DESIGN STATUS | 施工图        |
| 版 次<br>EDITION        | 第一版        |
| 图 号<br>DRAWING NO.    | JC-12      |

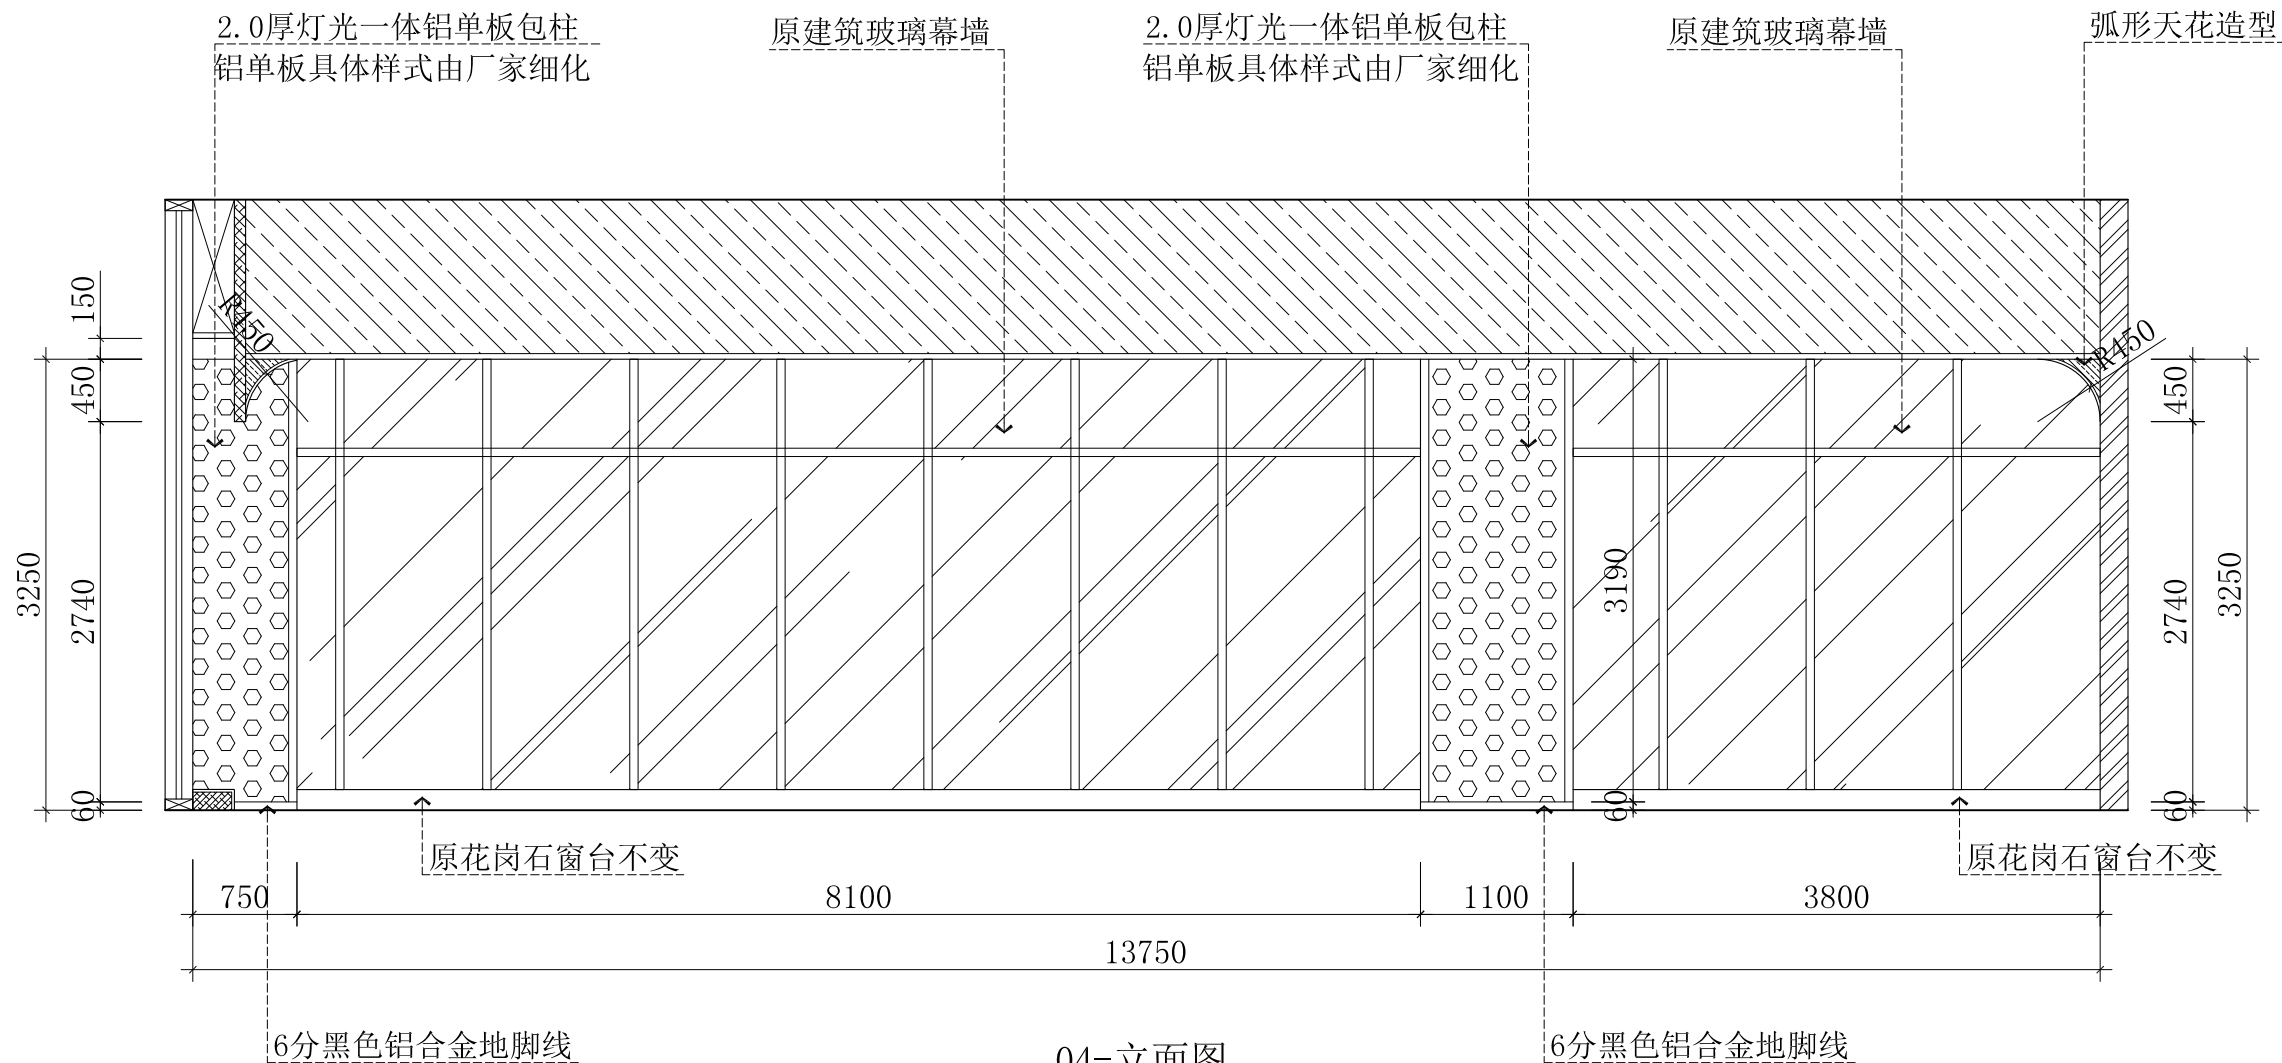

04-立面图



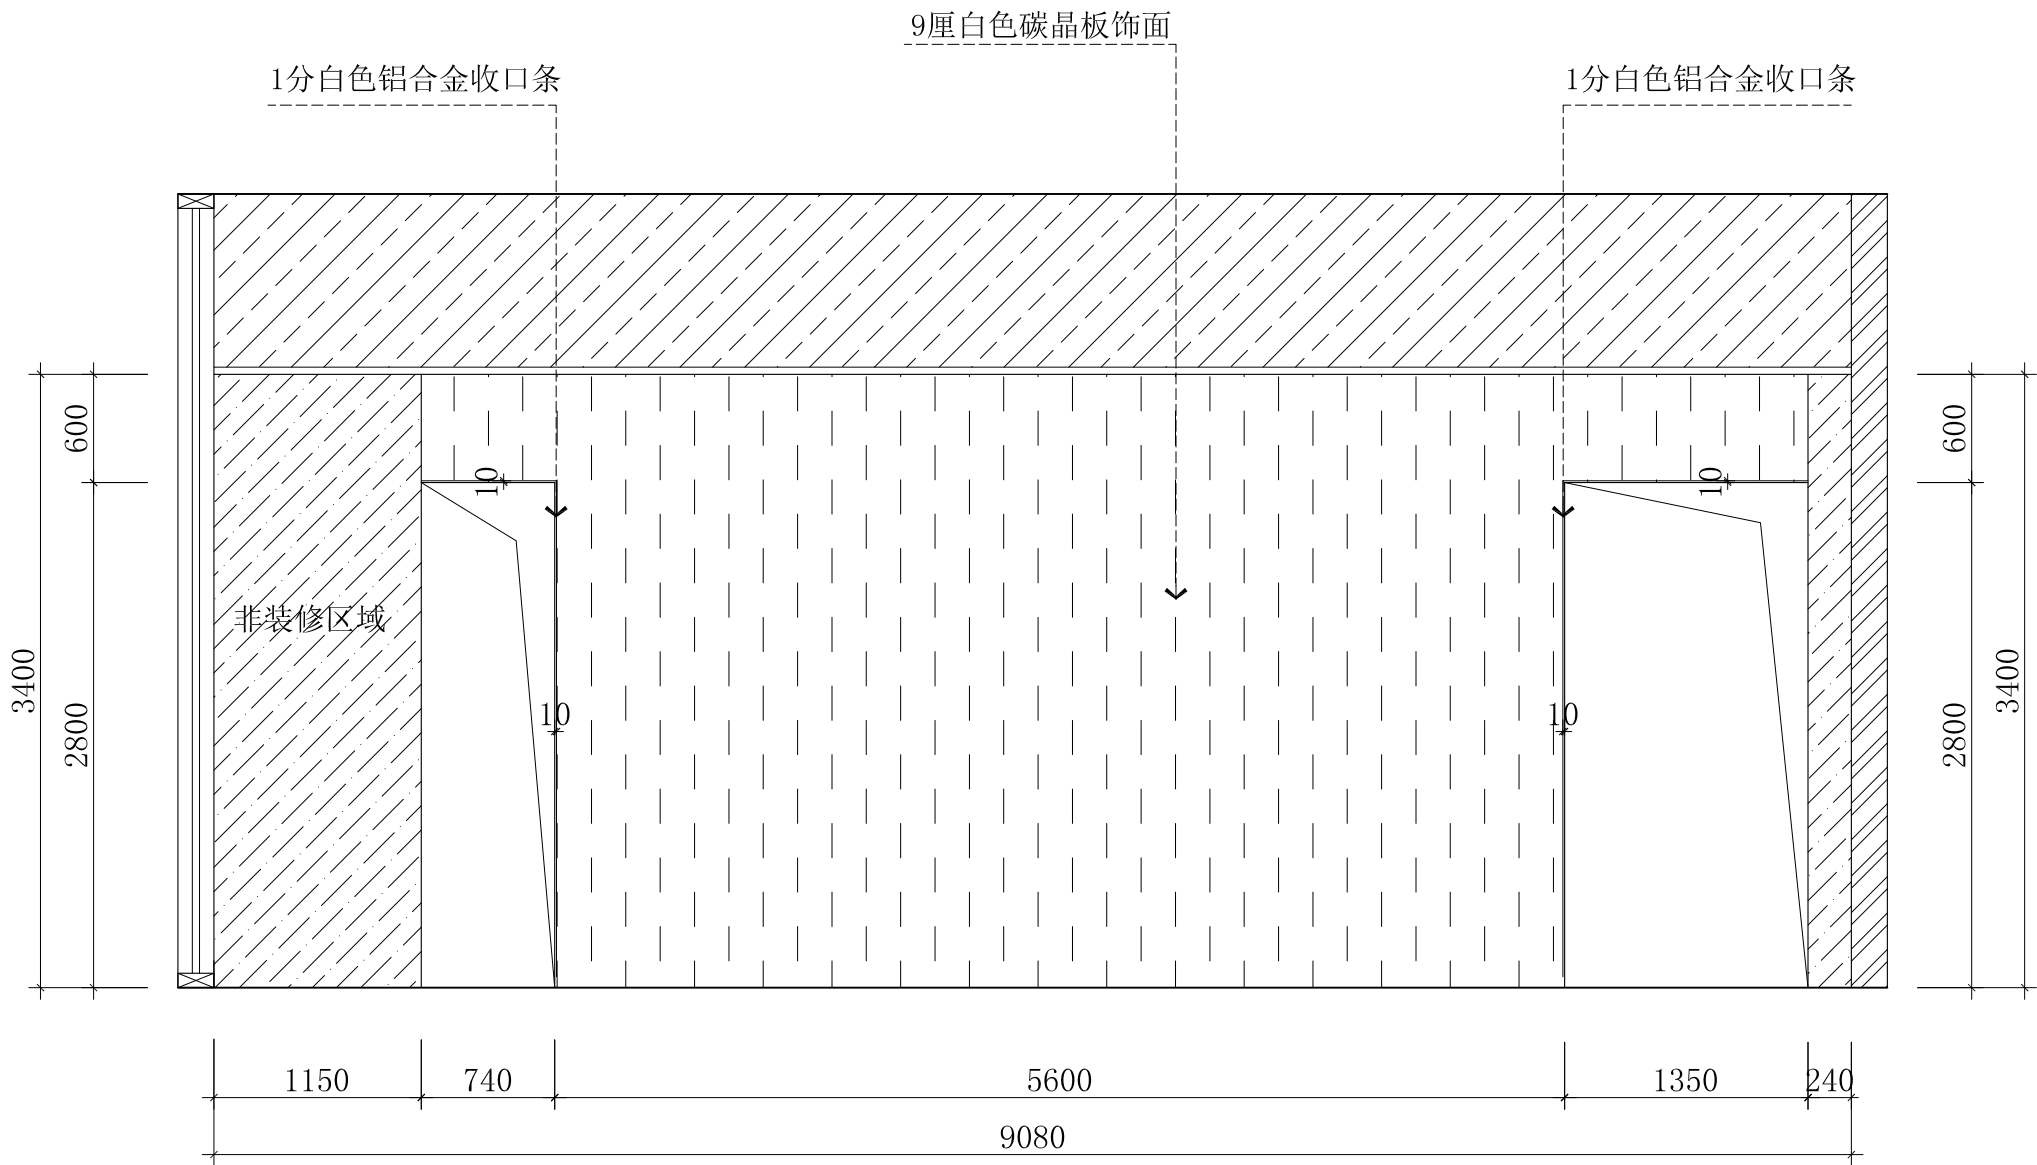

05-立面图

备注：  
本设计文件须加盖出图签章方可有效，手续齐全后方可用于施工。  
本图尺寸均以标注为准，不得量取图纸尺寸施工。  
如有任何不详尽处，请在施工前与设计部沟通。

图纸专用章

注册师执业章

 中润元工程设计有限公司  
ZHONGRUNYUAN ENGINEERING DESIGN CO., LTD

工程勘察专业类（岩土工程）乙级  
农业行业（农业综合开发生态工程）乙级  
电气行业乙级 市政行业乙级 风景园林工程乙级  
水利行业乙级 建筑行业乙级  
工程设计资质证书编号: A152011218  
A252033073 B252033049

|                            |     |     |
|----------------------------|-----|-----|
| 项目负责人<br>PROJECT MANAGER   | 唐 文 | 唐 文 |
| 专业负责人<br>DISCIPLINES CHIEF | 易洪生 | 易洪生 |
| 审 定<br>APPROVED BY         | 池云祥 | 池云祥 |
| 审 核<br>EXAMINED BY         | 罗天荣 | 罗天荣 |
| 校 对<br>CHECKED BY          | 易洪生 | 易洪生 |
| 设 计<br>DESIGNED BY         |     | 易洪生 |


建设单位：松山湖材料实验室  
CLIENT

项目名称：松山湖材料实验室A1栋202室路演厅  
PROJECT NAME


子项名称：SUBITEM NAME

图 名：05-立面图  
DRAWING TITLE


|                       |            |
|-----------------------|------------|
| 工程编号<br>PROJECT NO.   | DG20260827 |
| 日 期<br>DATE           | 2026.08    |
| 比 例<br>SCALE          | 1:100      |
| 专 业<br>DISCIPLINES    | 建筑         |
| 设计阶段<br>DESIGN STATUS | 施工图        |
| 版 次<br>EDITION        | 第一版        |
| 图 号<br>DRAWING NO.    | JC-13      |

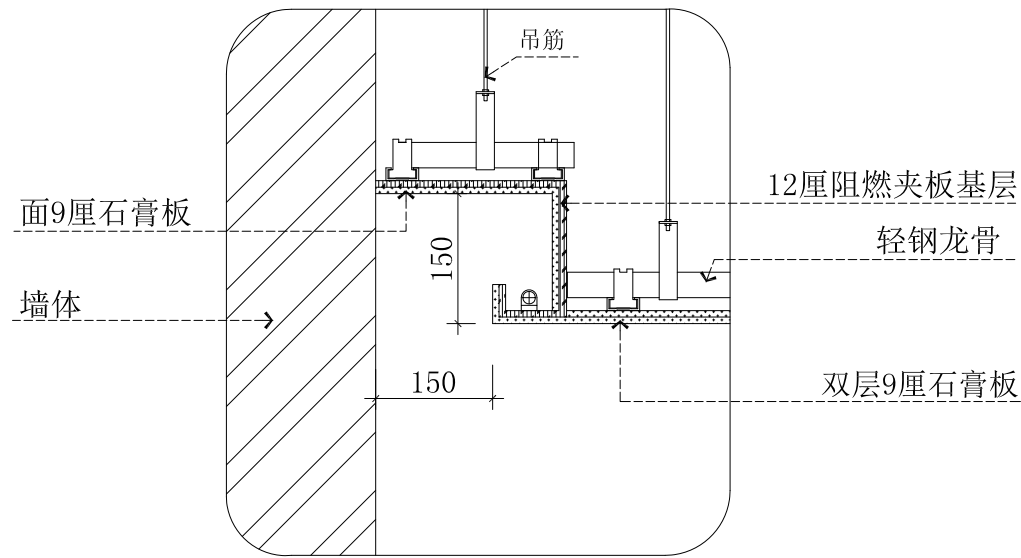


01 天花大样图  
JS-15

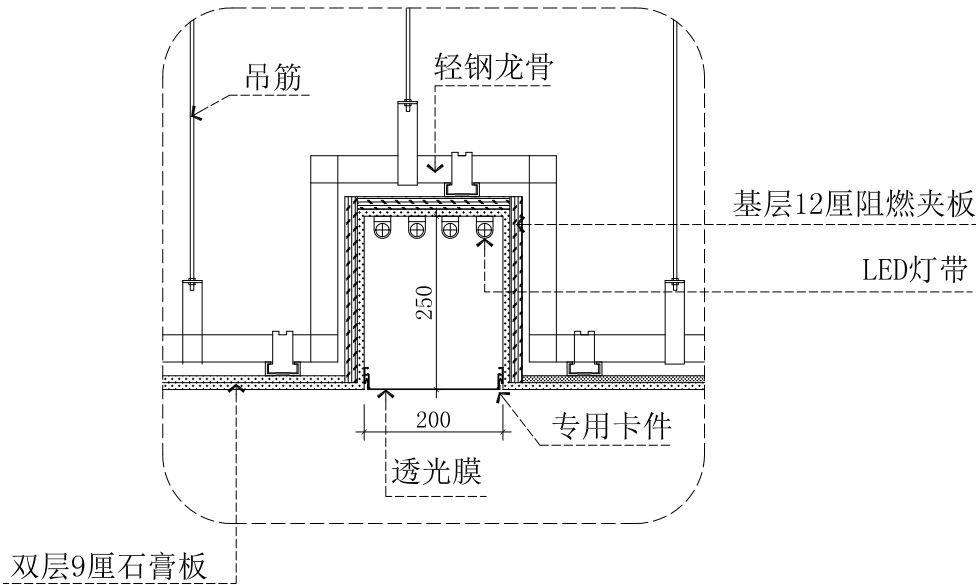

02 天花大样图  
JS-15

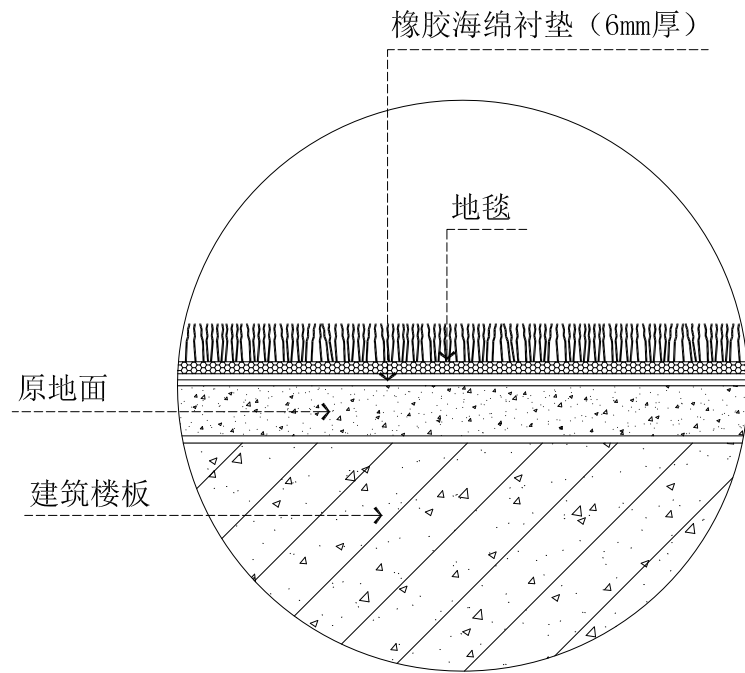

03 地毯安装大样图  
JS-15

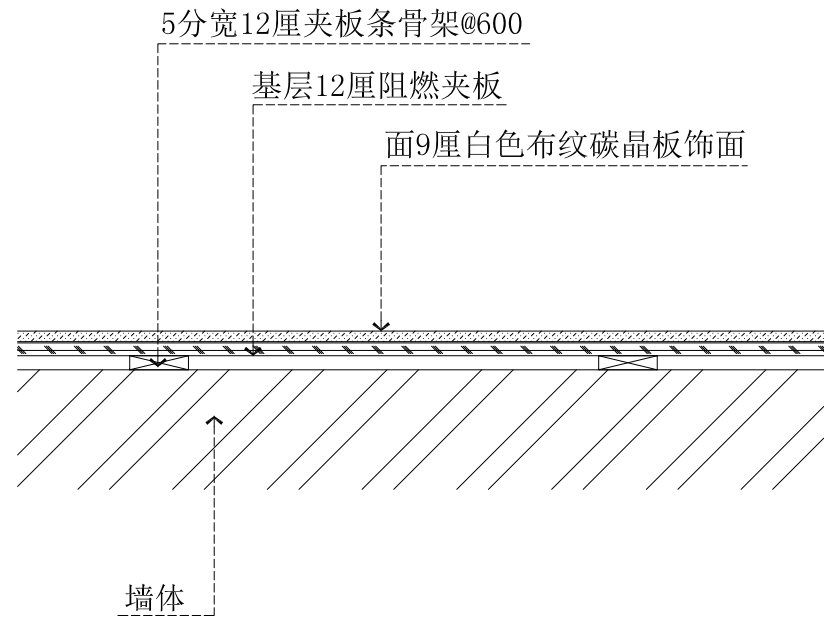

04 墙面做法大样图  
JS-15

备注：  
本设计文件须加盖出图签章方可有效，手续不全后方可用于施工。  
本图尺寸均以标注为准，不得量取图纸尺寸施工。  
如有任何不详尽处，请在施工前与设计师沟通。

图纸专用章

注册师执业章

**中润元工程设计有限公司**  
ZHONGRUNYUAN ENGINEERING DESIGN CO., LTD

工程勘察专业类（岩土工程）乙级  
农业行业（农业综合开发生态工程）乙级  
电气行业乙级 市政行业乙级 风景园林工程乙级  
水利行业乙级 建筑行业乙级  
工程设计资质证书编号: A152011218  
A252033073 B252033049

|                            |     |     |
|----------------------------|-----|-----|
| 项目负责人<br>PROJECT MANAGER   | 唐 文 | 唐 文 |
| 专业负责人<br>DISCIPLINES CHIEF | 易洪生 | 易洪生 |
| 审 定<br>APPROVED BY         | 池云祥 | 池云祥 |
| 审 核<br>EXAMINED BY         | 罗天荣 | 罗天荣 |
| 校 对<br>CHECKED BY          | 易洪生 | 易洪生 |
| 设 计<br>DESIGNED BY         |     | 易洪生 |

建设单位 :  
CLIENT 松山湖材料实验室

项目名称 :  
PROJECT NAME 松山湖材料实验室A1栋202室路演厅

子项名称 :  
SUBITEM NAME

图 名:  
DRAWING TITLE 节点大样图

|                       |            |
|-----------------------|------------|
| 工程编号<br>PROJECT NO.   | DG20260827 |
| 日 期<br>DATE           | 2026.08    |
| 比 例<br>SCALE          | 1:100      |
| 专 业<br>DISCIPLINES    | 建筑         |
| 设计阶段<br>DESIGN STATUS | 施工图        |
| 版 次<br>EDITION        | 第一版        |
| 图 号<br>DRAWING NO.    | JC-14      |