

松山湖实验室文化墙设计方案

2026年10月22日

一楼卸货平台入口厅


入口门厅
卸货平台
-0.100(23.47)


SONGSHAN LAKE
MATERIALS LABORATORY
松山湖材料实验室

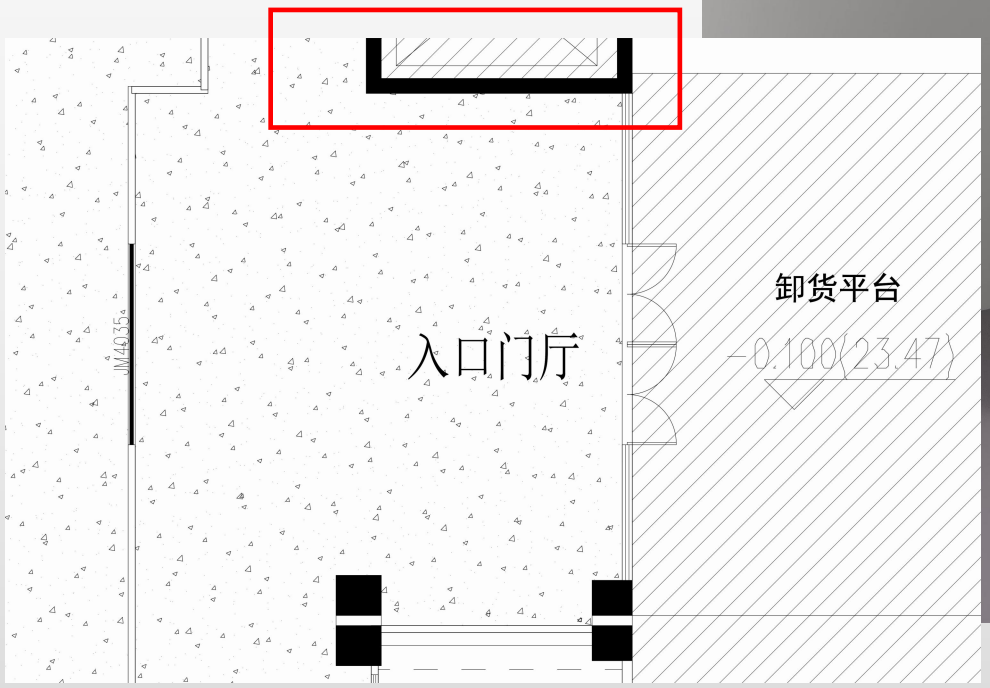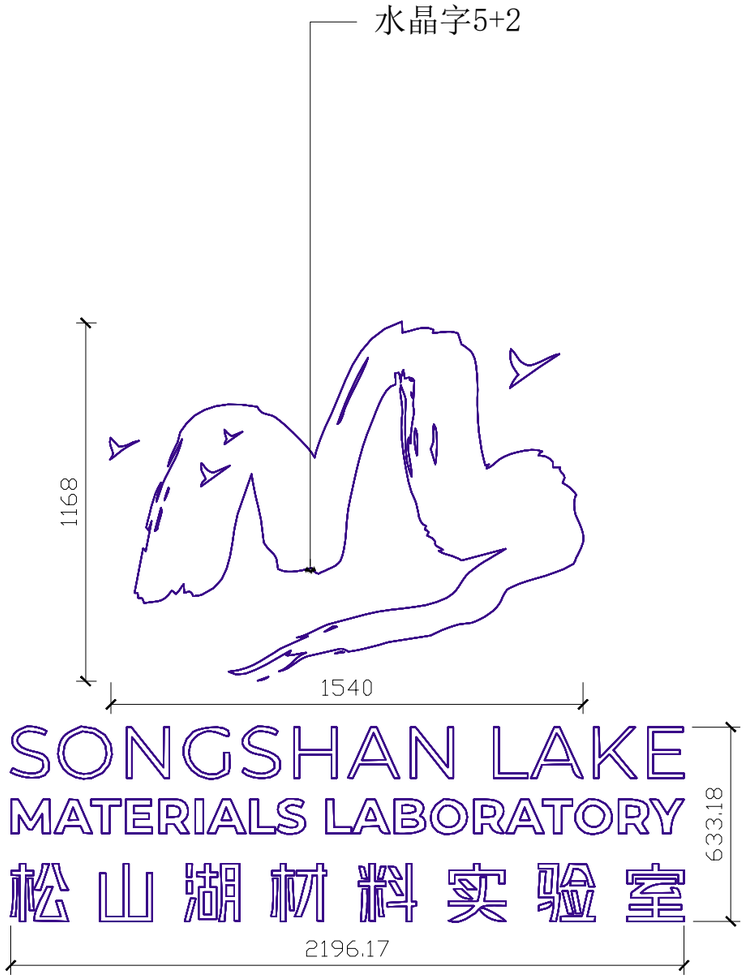

一楼LOGO字

SCALE: 1:100

说明：GENERALNOTES

1、图纸设计版权属本公司所有，未经设计师书面同意不得另作其它用途。
2、所有尺寸均须实地核对，不以量度图中 尺寸作准。
3、如有发现任何偏差或不对之处，应通知设计师并经其调整后方可施工，否则施工单位必须承担所有责任。

工程名称
PROJECT

总设计师
DESIGNER

项目负责
PROJECT IN CHARGE

制　　图
DRAWER

校　　对
PROOF

审　　核
AUDIT

比　　例
SCALE

日　　期
DATE

备注：REMARK

尊敬的客户，在您签名之前，请您仔细查阅图纸。您的签名代表您对图纸完全明了。如有任何疑问，请咨询设计师。

客户签名：

图类图号
TYPE/NUMBER


图　　名
DRAWING

A3 (420 × 297)

一楼主入口大厅


20个团队项目获得融资，15家产业化公司估值超过1亿元，产业化公司累计估值近100亿元
已成立产业化公司72+
8.75亿元 ATOM
2.1亿元
0.88亿元
3亿元
0.7亿元
0.4亿元
6.5亿元
8.01亿元
5.9亿元
1.49亿元
30+亿元
1.65亿元
6.5亿元 PowerEpi
1.7亿元
0.1667亿元
8.5亿元 ZEPTOOLS
2.1亿元 AmaZinc
1亿元
1.57亿元
XIAOMI

FM2127
风井
风井

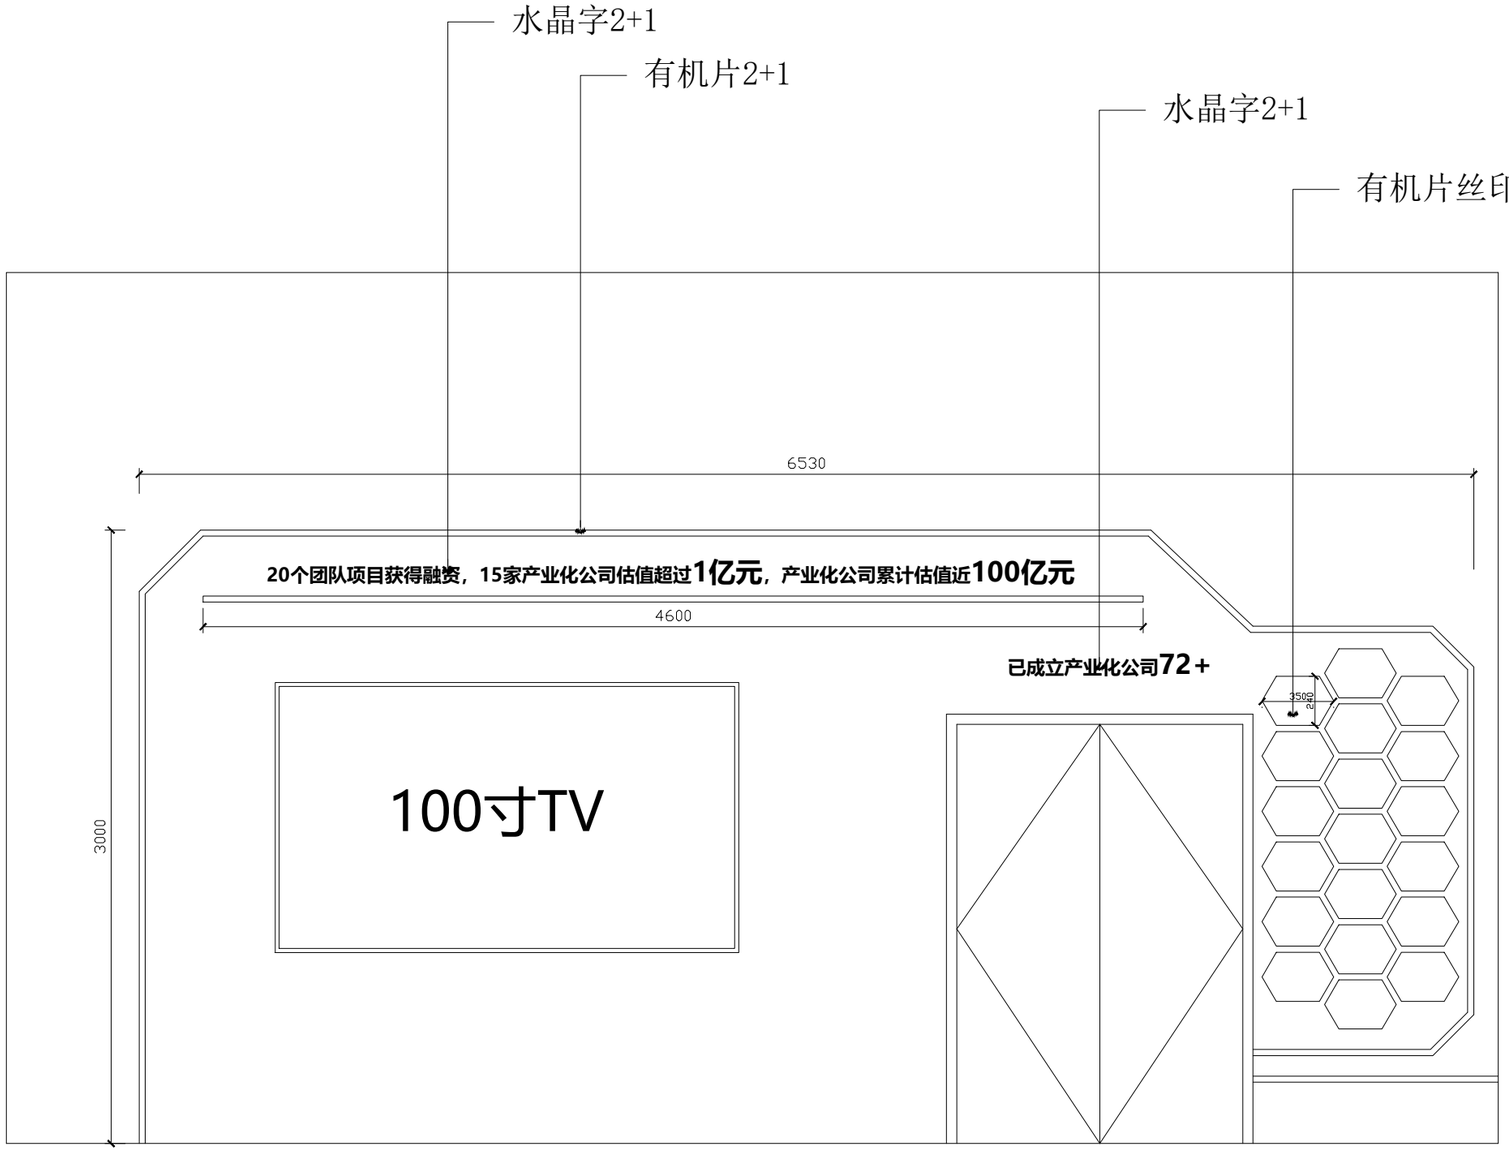

一楼背景立面图

SCALE: 1:100

说明：GENERALNOTES

1、图纸设计版权属本公司所有，未经设计师书面同意不得另作其它用途。
2、所有尺寸均须实地核对，不以量度图中 尺寸作准。
3、如有发现任何偏差或不对之处，应通知设计师并经其调整后方可施工，否则施工单位必须承担所有责任。

工程名称
PROJECT

总设计师
DESIGNER

项目负责
PROJECT IN CHARGE

制　　图
DRAWER

校　　对
PROOF

审　　核
AUDIT

比　　例
SCALE

日　　期
DATE

备注：REMARK

尊敬的客户，在您签名之前，请您仔细查阅图纸。您的签名代表您对图纸完全明了。如有任何疑问，请咨询设计师。

客户签名：

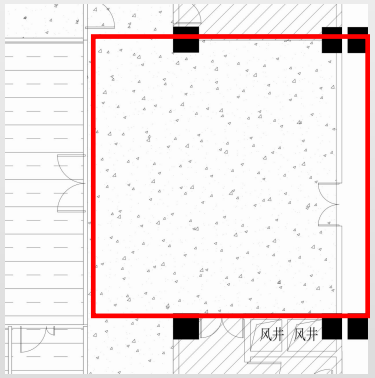
图类图号
TYPE/NUMBER

图　　名
DRAWING


A3（420 × 297）


二楼主入口大厅


掌握材料 掌握未来
2020
2021
2022
2023
2024
2025
科技成果 转移转化
全链条创新模式
样品
产品
商品
公共技术平台
创新样板工厂
科技金融服务
松山湖科学城
光明科学城
大湾区
综合性
国家科学中心
先行启动区


风井
风井

二楼主入口大厅

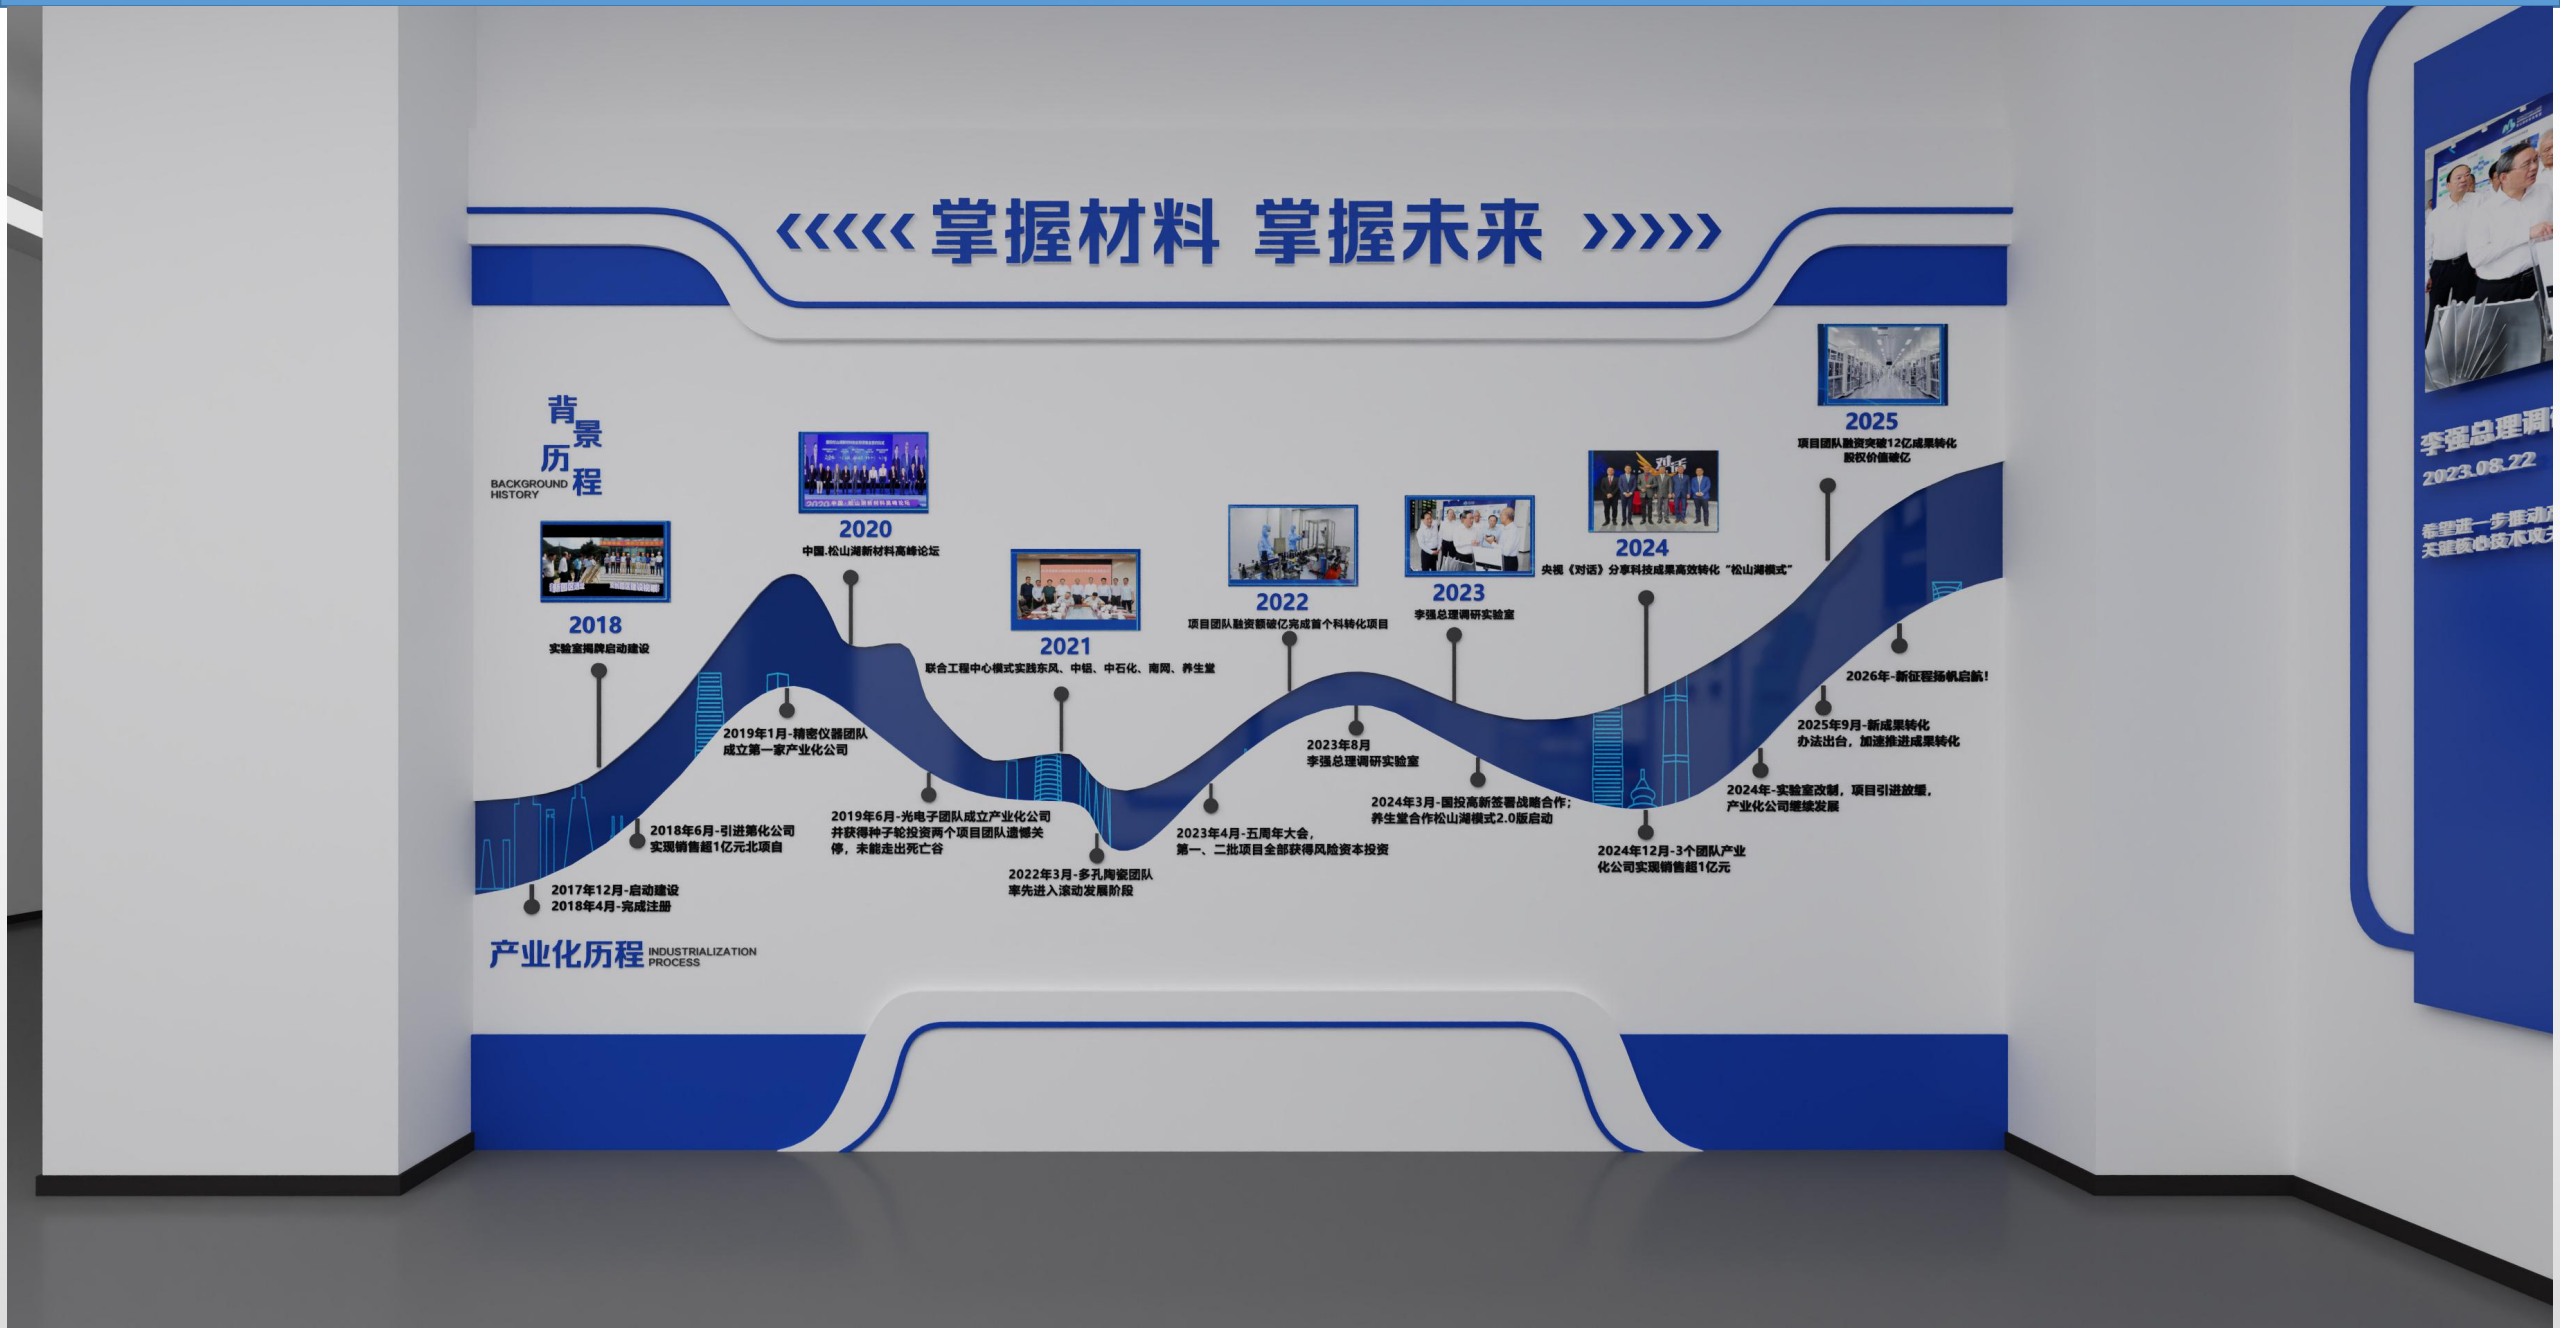
掌握材料 掌握未来
背景历程
BACKGROUND HISTORY
2018
实验室揭牌启动建设
2020
中国.松山湖新材料高峰论坛
2021
联合工程中心模式实践东风、中铝、中石化、南网、养生堂
2022
项目团队融资额破亿完成首个科转化项目
2023
李强总理调研实验室
2024
央视《对话》分享科技成果高效转化“松山湖模式”
2025
项目团队融资突破12亿成果转化
股权价值破亿
2017年12月-启动建设
2018年4月-完成注册
2018年6月-引进第化公司
实现销售超1亿元北项自
2019年1月-精密仪器团队
成立第一家产业化公司
2019年6月-光电子团队成立产业化公司
并获得种子轮投资两个项目团队遭遇关
停，未能走出死亡谷
2022年3月-多孔陶瓷团队
率先进入滚动发展阶段
2023年4月-五周年大会，
第一、二批项目全部获得风险资本投资
2023年8月
李强总理调研实验室
2024年3月-国投高新签署战略合作；
养生堂合作松山湖模式2.0版启动
2024年12月-3个团队产业
化公司实现销售超1亿元
2024年-实验室改制，项目引进放缓，
产业化公司继续发展
2025年9月-新成果转化
办法出台，加速推进成果转化
2026年-新征程扬帆启航！
产业化历程 INDUSTRIALIZATION PROCESS

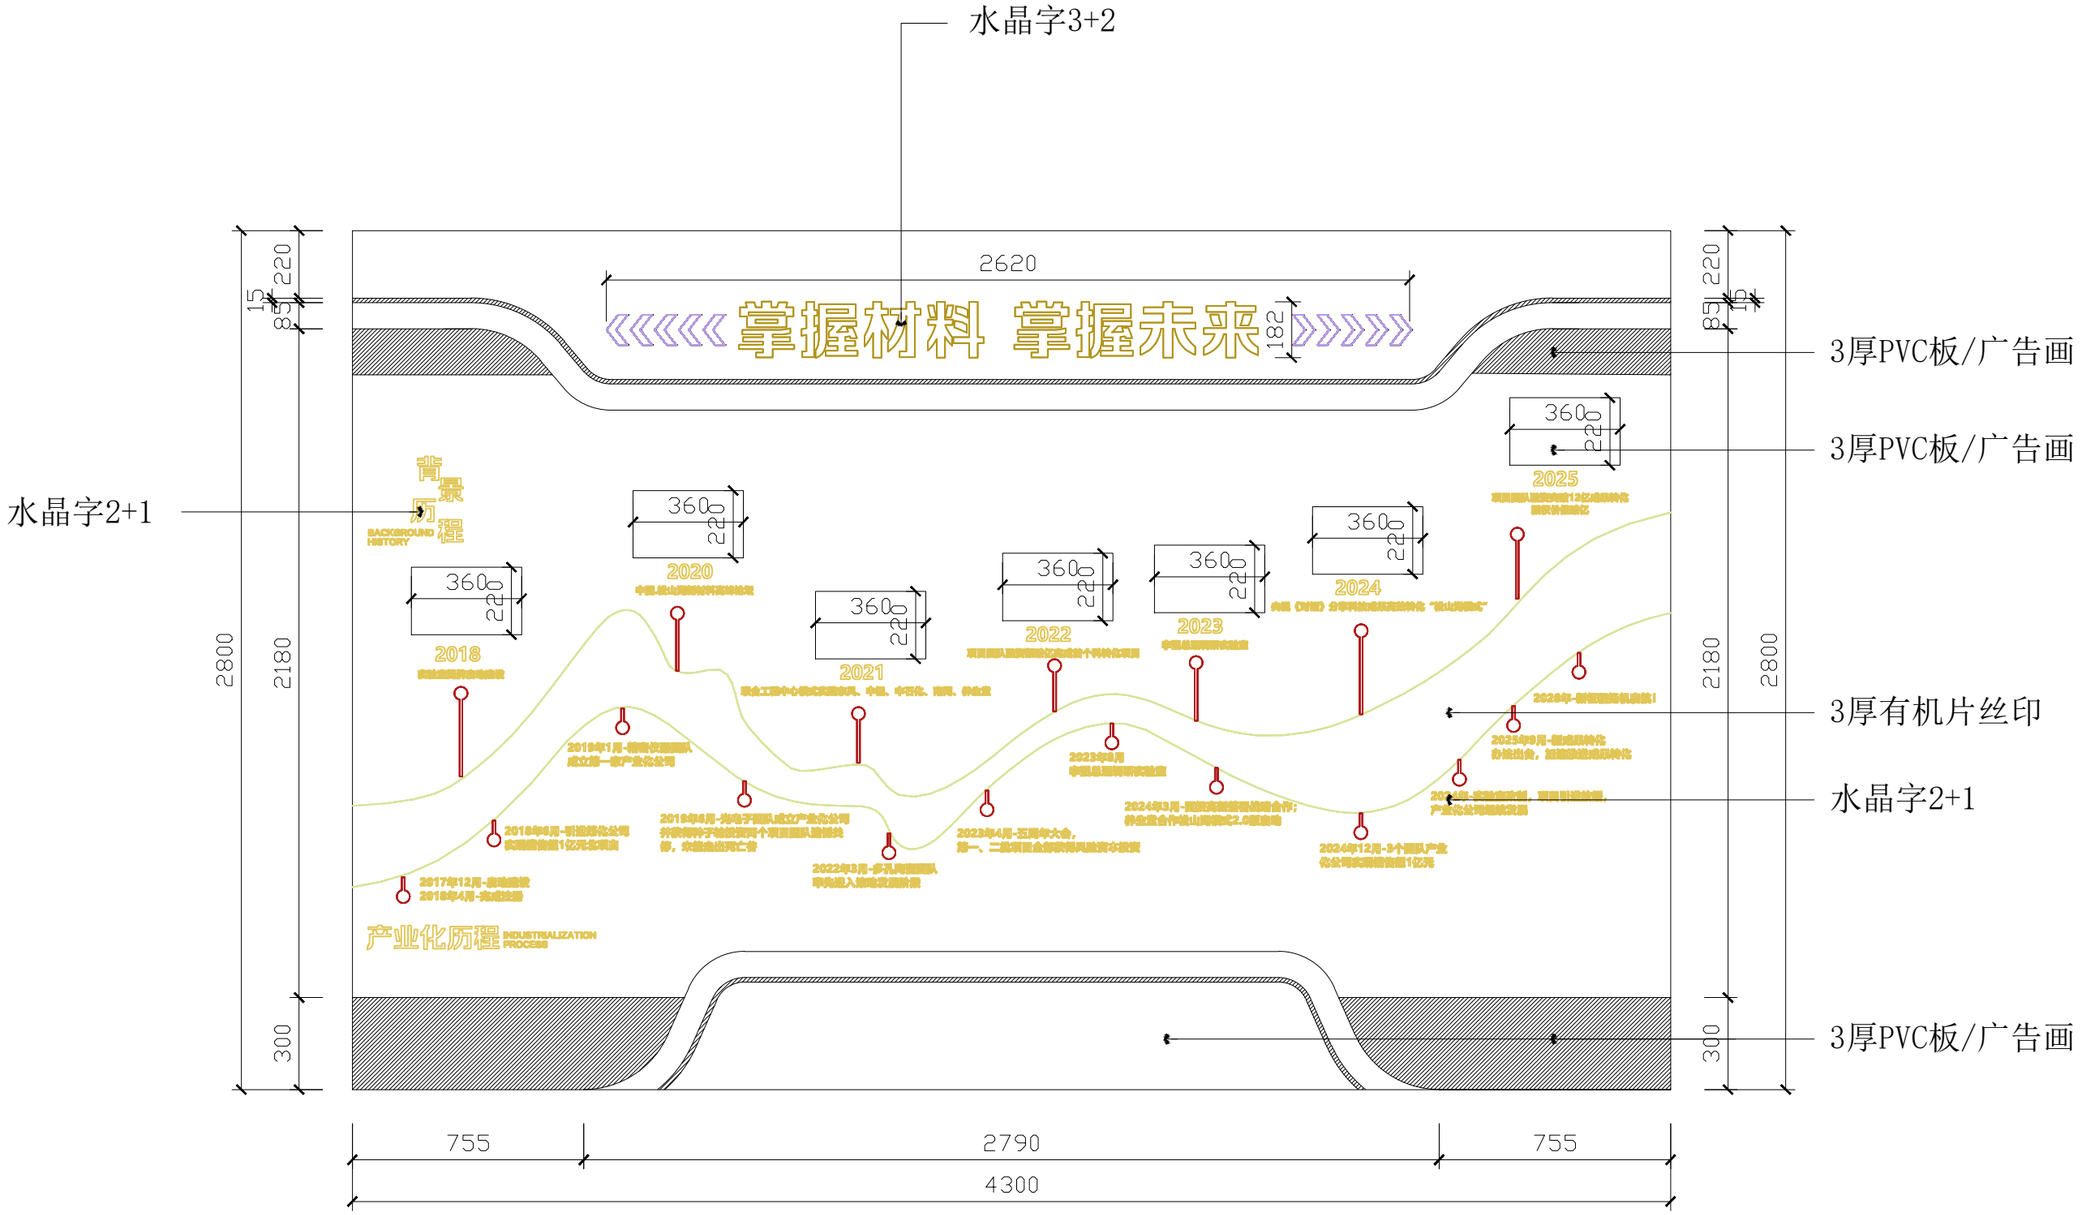

展厅A立面图

SCALE: 1:100

说明：GENERALNOTES

1、图纸设计版权属本公司所有，未经设计师书面同意不得另作其它用途。
2、所有尺寸均须实地核对，不以量度图中 尺寸作准。
3、如有发现任何偏差或不对之处，应通知设计师并经其调整后方可施工，否则施工单位必须承担所有责任。

工程名称 PROJECT

总设计师 DESIGNER

项目负责 PROJECT IN CHARGE

制　　图 DRAWER

校　　对 PROOF

审　　核 AUDIT

比　　例 SCALE

日　　期 DATE

备注：REMARK

尊敬的客户，在您签名之前，请您仔细查阅图纸。您的签名代表您对图纸完全明了。如有任何疑问，请咨询设计师。

客户签名：


图类图号 TYPE/NUMBER

图　　名 DRAWING

A3 (420 x 297)

二楼主入口大厅


科技成果 转移转化
李强总理调研实验室
2023.08.22
大湾区大学（公山湖校区）
松山湖科学城
华为团泊洼实验室
光明科学城
大湾区
综合性
国家科学中心
先行启动区
全链条创新模式
0→1
1→N
前沿基础研究
应用基础研究
产业技术研究
产业转化
样品
产品
商品
公共技术平台
12 台套 开放设备
830+ 家 服务单位
41+ w小时 1260+ w核小时 共享机时
12 亿元平台建设
资质认证
CMA
CNAS
ISO 9001
创新样板工厂
成果转让模式
产业集聚模式
松山湖模式
市财政投入 10+ 亿元
总收益 30+ 亿元
科技金融服务
投融资服务（合作基金，数据截至2026年7月）

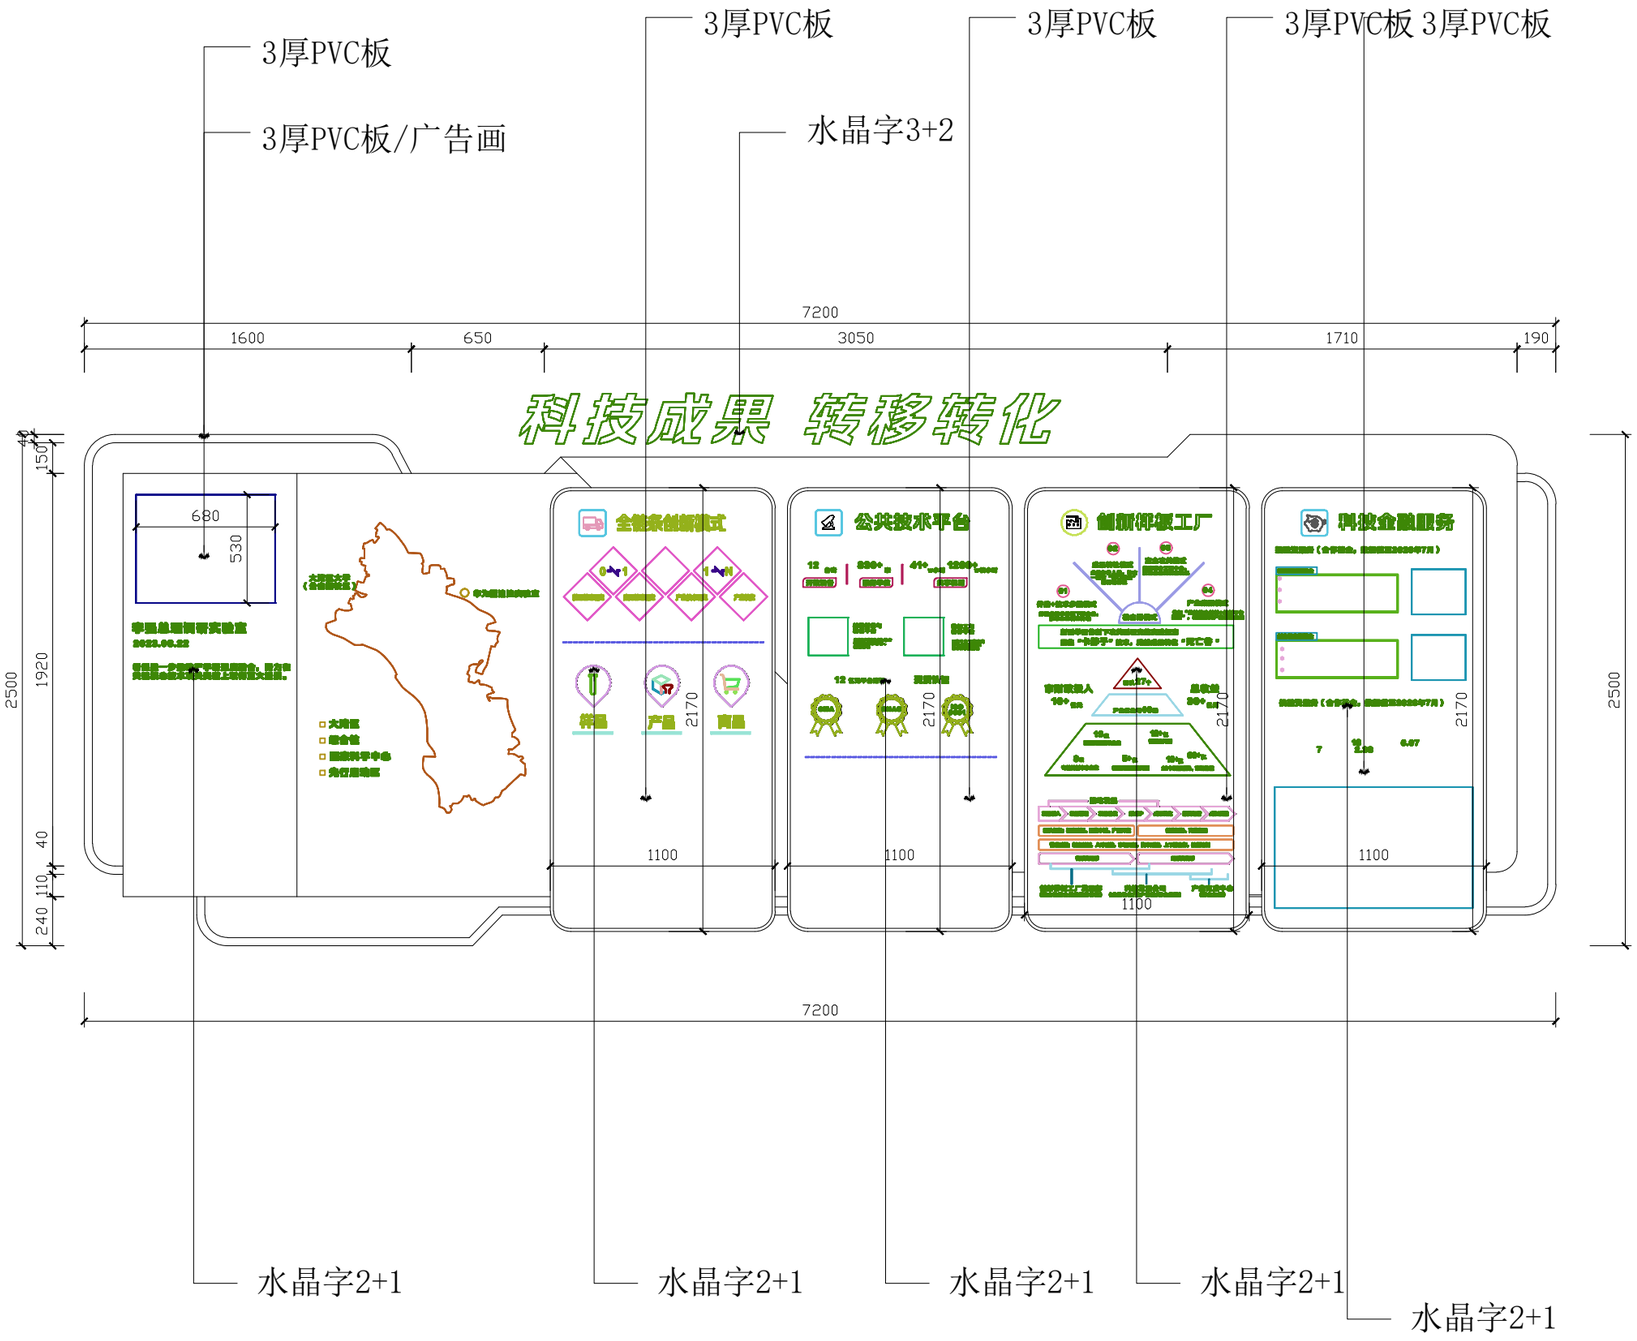

展厅B立面图

SCALE: 1:100

说明：GENERALNOTES

1、图纸设计版权属本公司所有，未经设计师书面同意不得另作其它用途。
2、所有尺寸均须实地核对，不以量度图中 尺寸作准。
3、如有发现任何偏差或不对之处，应通知设计师并经其调整后方可施工，否则施工单位必须承担所有责任。

工程名称
PROJECT

总设计师
DESIGNER

项目负责
PROJECT IN CHARGE

制　　图
DRAWER

校　　对
PROOF

审　　核
AUDIT

比　　例
SCALE

日　　期
DATE

备注：REMARK

尊敬的客户，在您签名之前，请您仔细查阅图纸。您的签名代表您对图纸完全明了。如有任何疑问，请咨询设计师。

客户签名：


图类图号
TYPE/NUMBER

图　　名
DRAWING

A3 (420 × 297)

二楼主入口大厅


人才队伍
408人
联合培养研究生
106人
研究序列
239人
技术序列
43人
行政
178人
其他
11人
客座
30人
博士后
总人数 1114人
全职全时 523人
海外背景 60人
首位国家杰青（东莞本土）
人才队伍
联培院校累计120+所
学术交流
120+场/年
党群文化
党建促科研，塑造 SLAB 特色文化
全国五一劳动奖状
媒体关注
《CCTV新闻联播》
人民日报
新华网
科技日报
CCTV《新闻直播间》
经济日报
中国科学报
光明日报
南方日报
21世纪经济报道
东莞日报

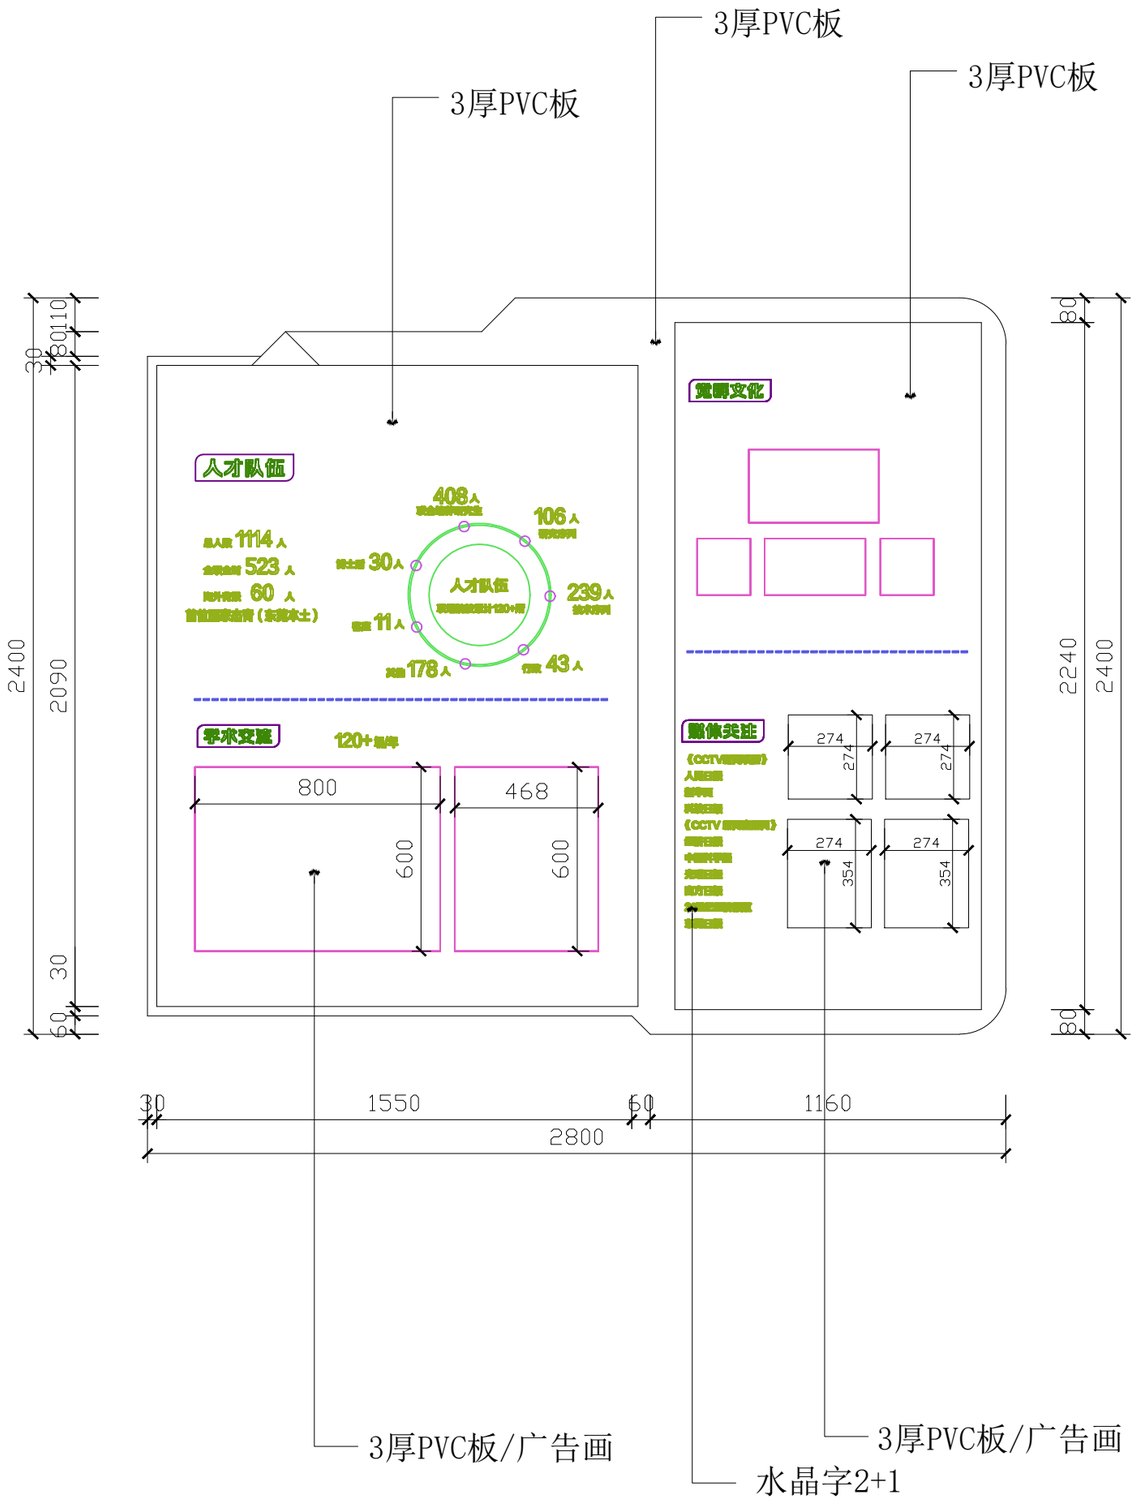

展厅C立面图

SCALE: 1:100

说明：GENERALNOTES

1、图纸设计版权属本公司所有，未经设计师书面同意不得另作其它用途。
2、所有尺寸均须实地核对，不以量度图中 尺寸作准。
3、如有发现任何偏差或不对之处，应通知设计师并经其调整后方可施工，否则施工单位必须承担所有责任。

工程名称
PROJECT

总设计师
DESIGNER

项目负责
PROJECT IN CHARGE

制　　图
DRAWER

校　　对
PROOF

审　　核
AUDIT

比　　例
SCALE

日　　期
DATE

备注：REMARK

尊敬的客户，在您签名之前，请您仔细查阅图纸。您的签名代表您对图纸完全明了。如有任何疑问，请咨询设计师。

客户签名：

图类图号
TYPE/NUMBER

图　　名
DRAWING

A3 (420 × 297)

THANK YOU FOR WATCHING